


KLATKA SCHODOWA A | PIĘTRO 4

A.4.041

69.82 m² | 3 POKOJE

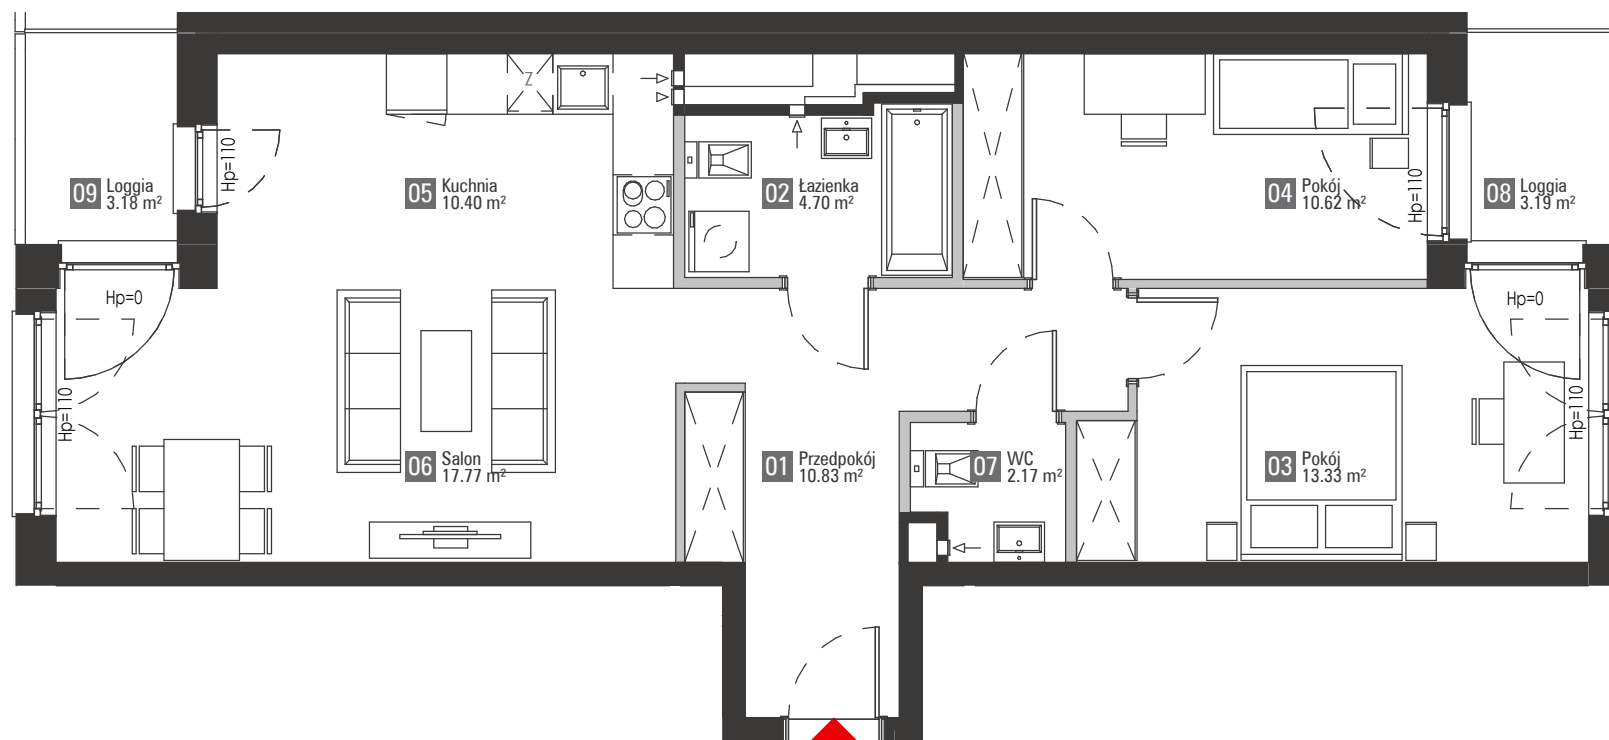

| | | |
|----|------------|----------------------|
| 01 | Przedpokój | 10.83 m ² |
| 02 | Łazienka | 4.70 m ² |
| 03 | Pokój | 13.33 m ² |
| 04 | Pokój | 10.62 m ² |
| 05 | Kuchnia | 10.40 m ² |
| 06 | Salon | 17.77 m ² |
| 07 | WC | 2.17 m ² |
| 08 | Loggia | 3.19 m ² |
| 09 | Loggia | 3.18 m ² |



Wysokość mieszkania w świetle 258,5cm
(parter - 256,5cm)

Mieszkania wyposażone w wentylację mechaniczną



Polnord - Apartamenty
ul. Śląska 35/37, 81-310 Gdynia

■ elementy stałe
▬ ścianki działowe nadające się do demontażu

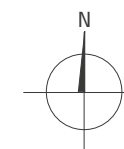 

Powierzchnie zgodnie z normą PN-ISO 9836:1997 - do powierzchni wliczono powierzchnie zajęte przez ścianki działowe nadające się do demontażu. Plan mieszkania może ulec niewielkim zmianom w trakcie realizacji budynku.