



# OSIEDLE GOSLOVE

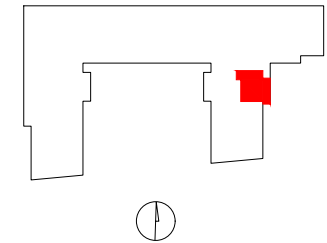

## F124

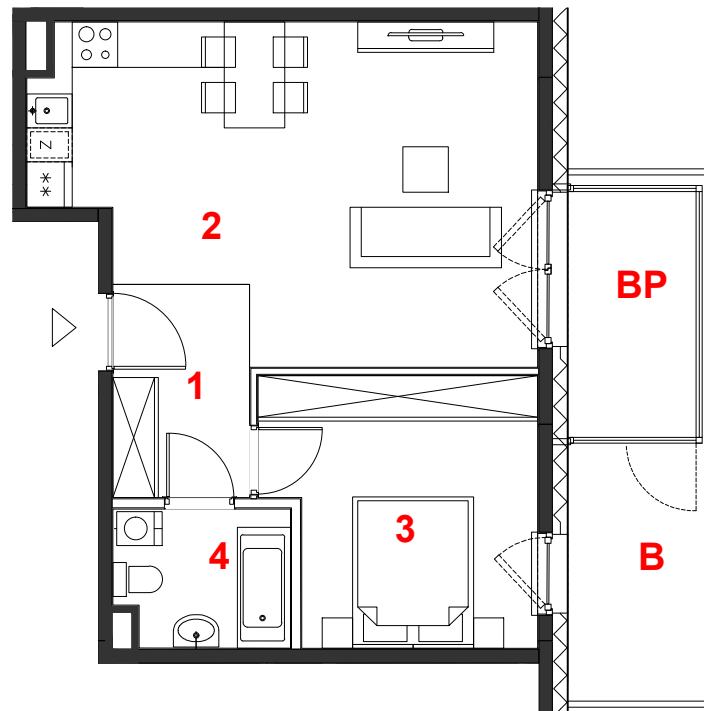

mieszkanie	<b>2 pokoje</b>
	<b>z aneksem</b>
budynek	<b>A</b>
nr klatki	<b>F</b>
piętro	<b>3</b>
kondygnacja	<b>4</b>
balkon	<b>6.51 m<sup>2</sup></b>
balkon przeszklony	<b>5.52 m<sup>2</sup></b>

### oznaczenie pomieszczeń

<b>01</b>	hol	<b>5.09 m<sup>2</sup></b>
<b>02</b>	pokój+aneks kuch.	<b>26.18 m<sup>2</sup></b>
<b>03</b>	pokój	<b>12.18 m<sup>2</sup></b>
<b>04</b>	łazienka	<b>4.12 m<sup>2</sup></b>

**suma pow.uż.** **47.57 m<sup>2</sup>**

powierzchnia pod ściankami nadającymi się do demontażu **1.25 m<sup>2</sup>**

**pow. lokalu** **48.82 m<sup>2</sup>**

Powierzchnie liczone wg PN-ISO 9836:2015. Karta katalogowa jest załącznikiem do umowy.  
UWAGA: Wymiary oraz instalacje wyrysowano na podstawie projektu budowlanego.  
Mogą nastąpić nieznaczne zmiany zgodnie z postanowieniami umowy deweloperskiej.

skala 1:100

miejscowe obniżenie sufitu  
 ściany działowe  
 konstrukcja i szachty instalacyjne

## PROFBUD

biuro@profbud.info  
tel. 605 606 606

ARCHITEKCI DAWIDCZYK & PARTNERZY  
Okazie 18/40 03-710 Warszawa  
www.iadp.pl poczta@iadp.pl  
tel.48227861389