
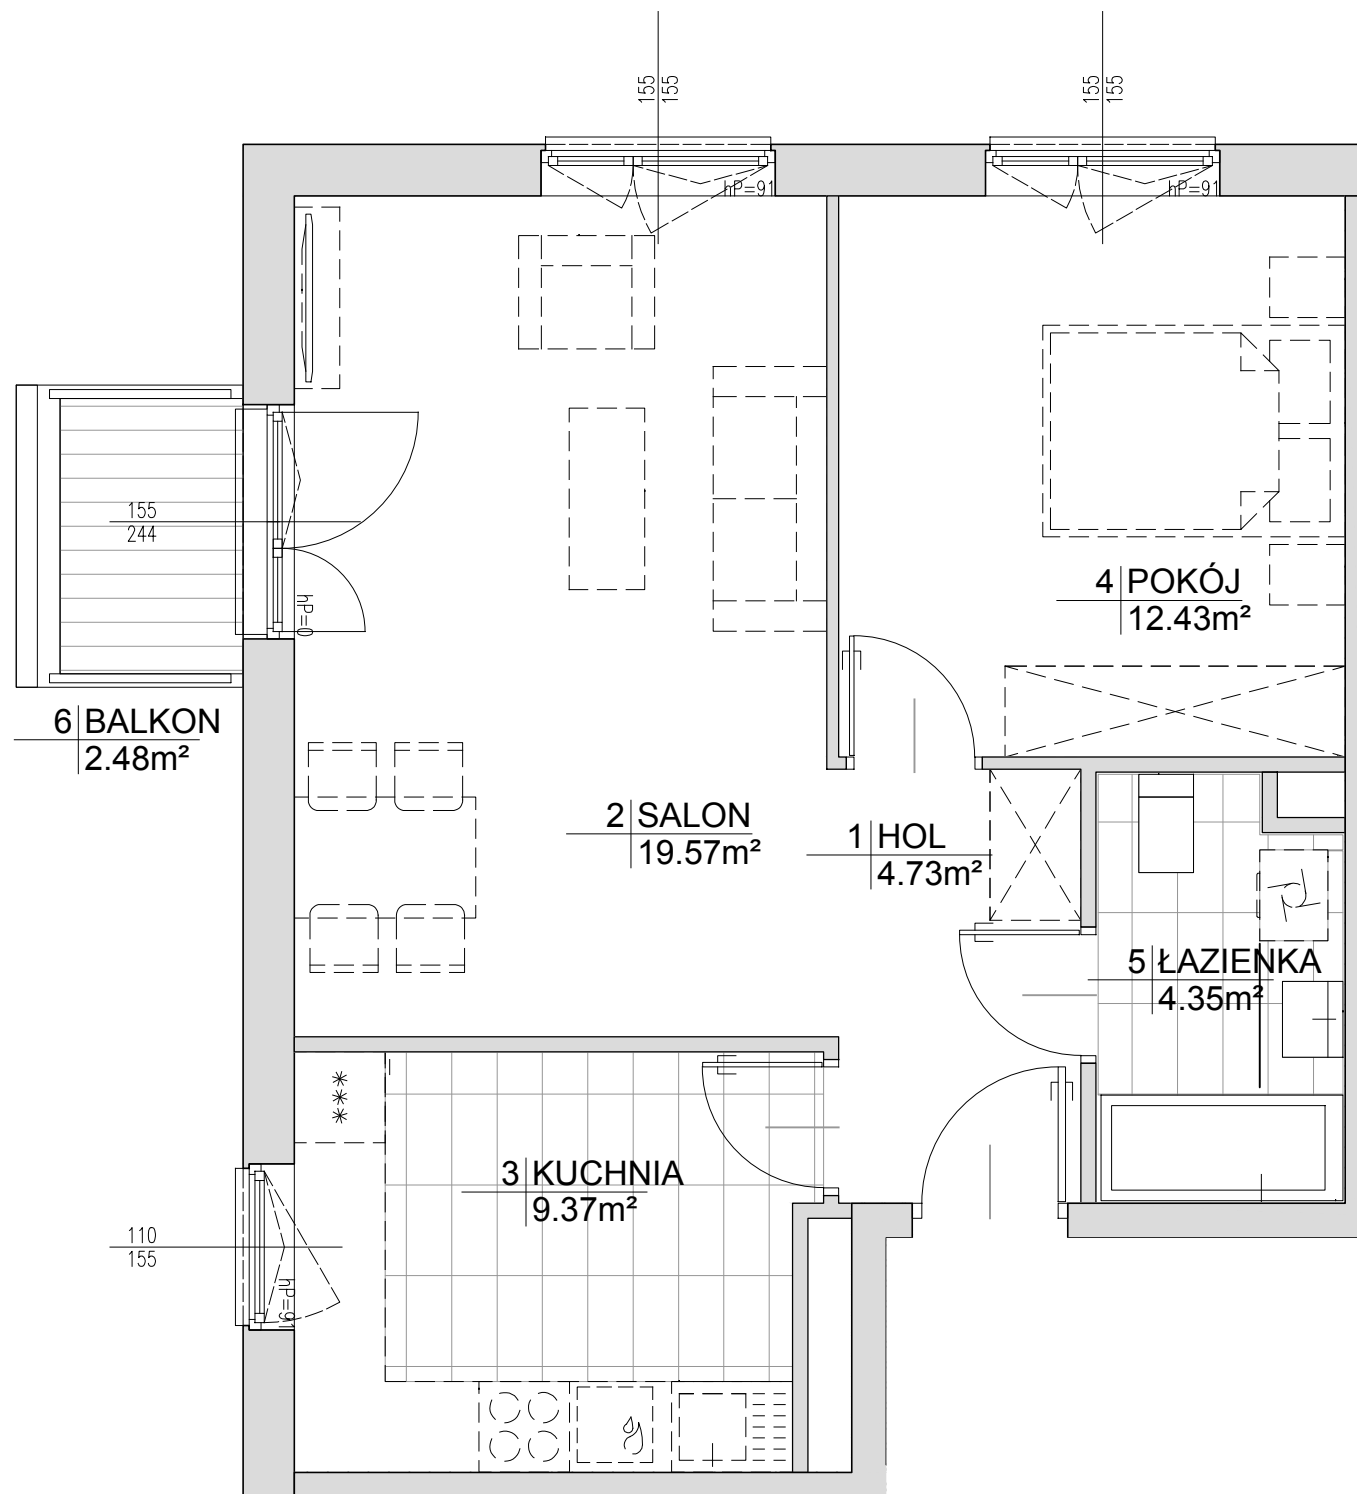


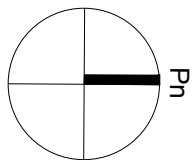


UWAGA: Przedstawiona aranżacja i wykończenie mają charakter wyłącznie poglądowy. W szczególności jedynie przykładowe i nie wchodzące w skład oferty oraz wykończenia lokalu są elementy aranżacyjne (meble, AGD, elementy dekoracyjne itp.). Powierzchnie użytkowe lokalu obliczono wg normy PN-ISO 9836:1997. Mogą wystąpić niewielkie różnice podanych powierzchni powstałe w trakcie realizacji prac budowlanych.

INWESTYCJA:

Toruń, ul.Okólna

MDR Toruń Sp. z o.o.

Mieszkanie Plus

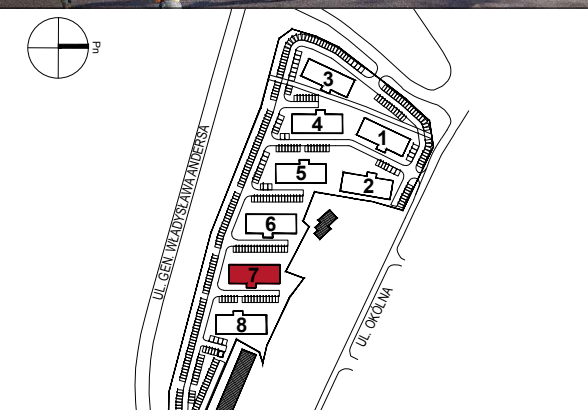

nr lokalu **7.3.23**

BUDYNEK:	7
KLATKA:	-
PIĘTRO:	2
LICZBA POKOI:	2

ZESTAWIENIE POMIESZCZEŃ	
1 HOL	4.73m ²
2 SALON	19.57m ²
3 KUCHNIA	9.37m ²
4 POKÓJ	12.43m ²
5 ŁAZIENKA	4.35m ²

POWIERZCHNIA MIESZKANIA	50.45m ²
POWIERZCHNIA BALKONU	2.48m ²

 S.A.M.I. ARCHITEKCI Sp. z o.o.	ul. Puławska 99, 02-505 Warszawa tel. (22) 826 10 15, 826 02 18 fax. 826 13 27	17.09.2020
--	---	------------