

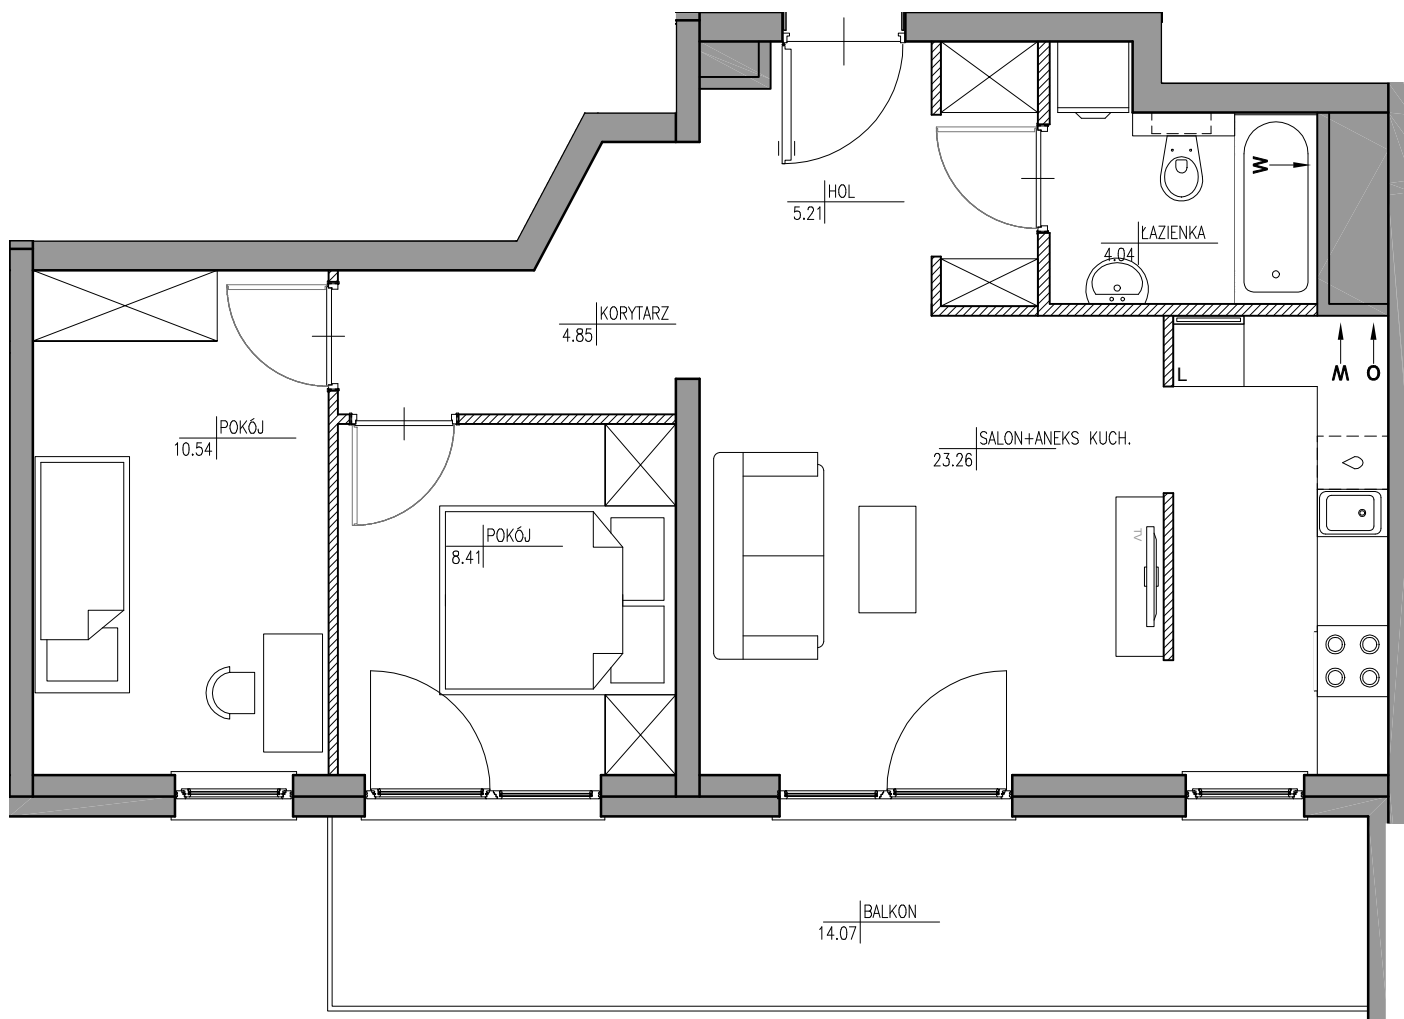
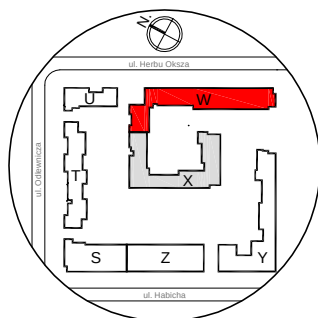


ETAP 5B

WARSZAWA-URSUS, ul. Posag 7 Panien

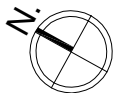

SCHEMAT LOKALU MIESZKALNEGO NA PIĘTRZE

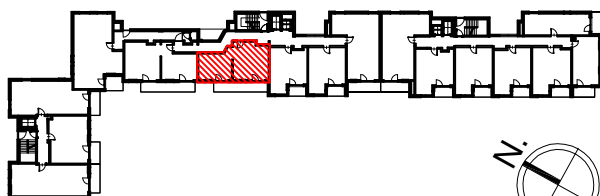

SCHEMAT LOKALIZACJI BUDYNKU

OBA SCHEMATY MAJĄ CHARAKTER JEDYNNIE POGLĄDOWY. W PRZYPADKU ROZBIEŻNOŚCI MIĘDZY SCHEMATAMI A PROJEKTEM BUDOWLANYM, WIĄŻĄCY JEST PROJEKT BUDOWLANY.

ROBYG



8/126 ROBYG

Praga Investment I Sp. z o.o. Sp. k.

02-972 WARSZAWA, al. Rzeczypospolitej 1
TEL. (22) 419 11 00, FAX (22) 419 11 03

ATELIER 3

GIRTLE & GIRTLE BIURO ARCHITEKTONICZNE S.C.

02-886 WARSZAWA, ul. JAGIELSKA 50

TEL. (22) 643 92 42

FAZA:

2.A

DATA:

05-07-2022

NR MIESZKANIA:

INWESTYCJA/ETAP/KLATKA/PIĘTRO/NR LOKALU

MU/5/W2/7/4

ILOŚĆ POKOI:

POW. UŻYTKOWA MIESZKANIA WG PN-ISO 9836:

56,31 m²

POW. MIESZKANIA POD ŚCIANKAMI:

1,35 m²

3

ŁĄCZNA POWIERZCHNIA MIESZKANIA:

57,66 m²

PIĘTRO:

POW. BALKONU:

14,07 m²

POW. LOGGI:

- m²

KLATKA:

7


POW. TARASU:

- m²

POW. OGRÓDKA:

- m²

LEGENDA:

 

ŚCIANKI

W

WYCIĄG WENTYLACYJNY

R

DRZWI CZY REWIZYJNE NAD PODŁOGĄ

O

MIEJSCE PODŁĄCZENIA OKAPU KUCHENNEGO

UWAGA:

- POWIERZCHNIE LICZONE WG NORMY PN-ISO 9836
- ZE WZGLĘDU NA TRWAJĄCE PRACE PROJEKTOWE POWIERZCHNIE MOGĄ ULEĆ ZMIANIE
- WYPOSAŻENIE TYLKO W CELACH PREZENTACJI, NIE STANOWI ZOBOWIĄZANIA UMOWNEGO
- NINIEJSZY PROJEKT NIE STANOWI OFERTY W ROZUMIENIU PRZEPISÓW KODEKSU CYWILNEGO
- WYJŚCIE NA TARAS/LOGGIE/BALKON - MOŻLIWA RÓŻNICA POZIOMÓW
- PIONY KANALIZACYJNE I PIONY WENTYLACYJNE STANOWIĄ CZĘŚĆ WSPÓLNĄ INSTALACJI BUDYNKU
- W PRZYPADKU WYSTĘPOWANIA OTWORU REWIZYJNEGO NA PIONIE MUSI BYĆ ZAPEWNIONY DOSTĘP DO NIEGO ZGODNIE Z DOKUMENTACJĄ TECHNICZNĄ