



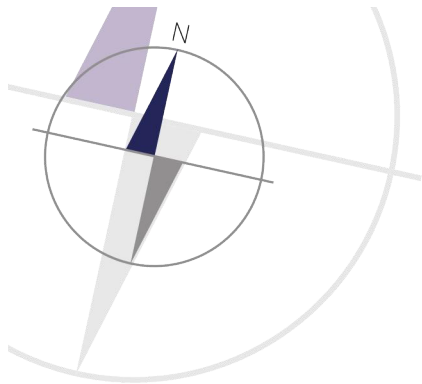

PORT PRASKI II
Spółka z ograniczoną odpowiedzialnością.
ul. Krowia 6, 03-711 Warszawa
T: +48 22 288 50 85 www.portpraski.pl

**BUDYNEK MIESZKALNY
WIELORODZINNY Z USŁUGAMI**
ul. Okrzei 6,
Warszawa, Praga Północ

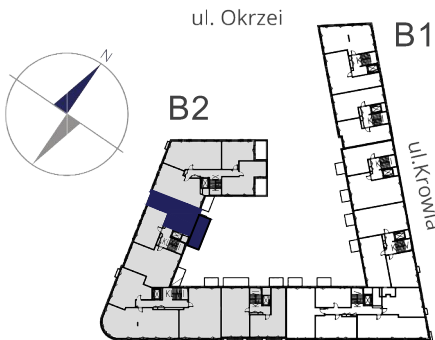


MIESZKANIE NR 38

KLATKA	III
PIĘTRO	3
LICZBA POKOI	2

1. HOL	9,10 m ²
2. KUCHNIA	9,23 m ²
3. POKÓJ DZIENNY	20,91 m ²
4. ŁAZIENKA	4,59 m ²
5. SYPIALNIA	11,37 m ²

POWIERZCHNIA MIESZKANIA: 55,20 m²

6. BALKON	7,10 m ²
-----------	---------------------

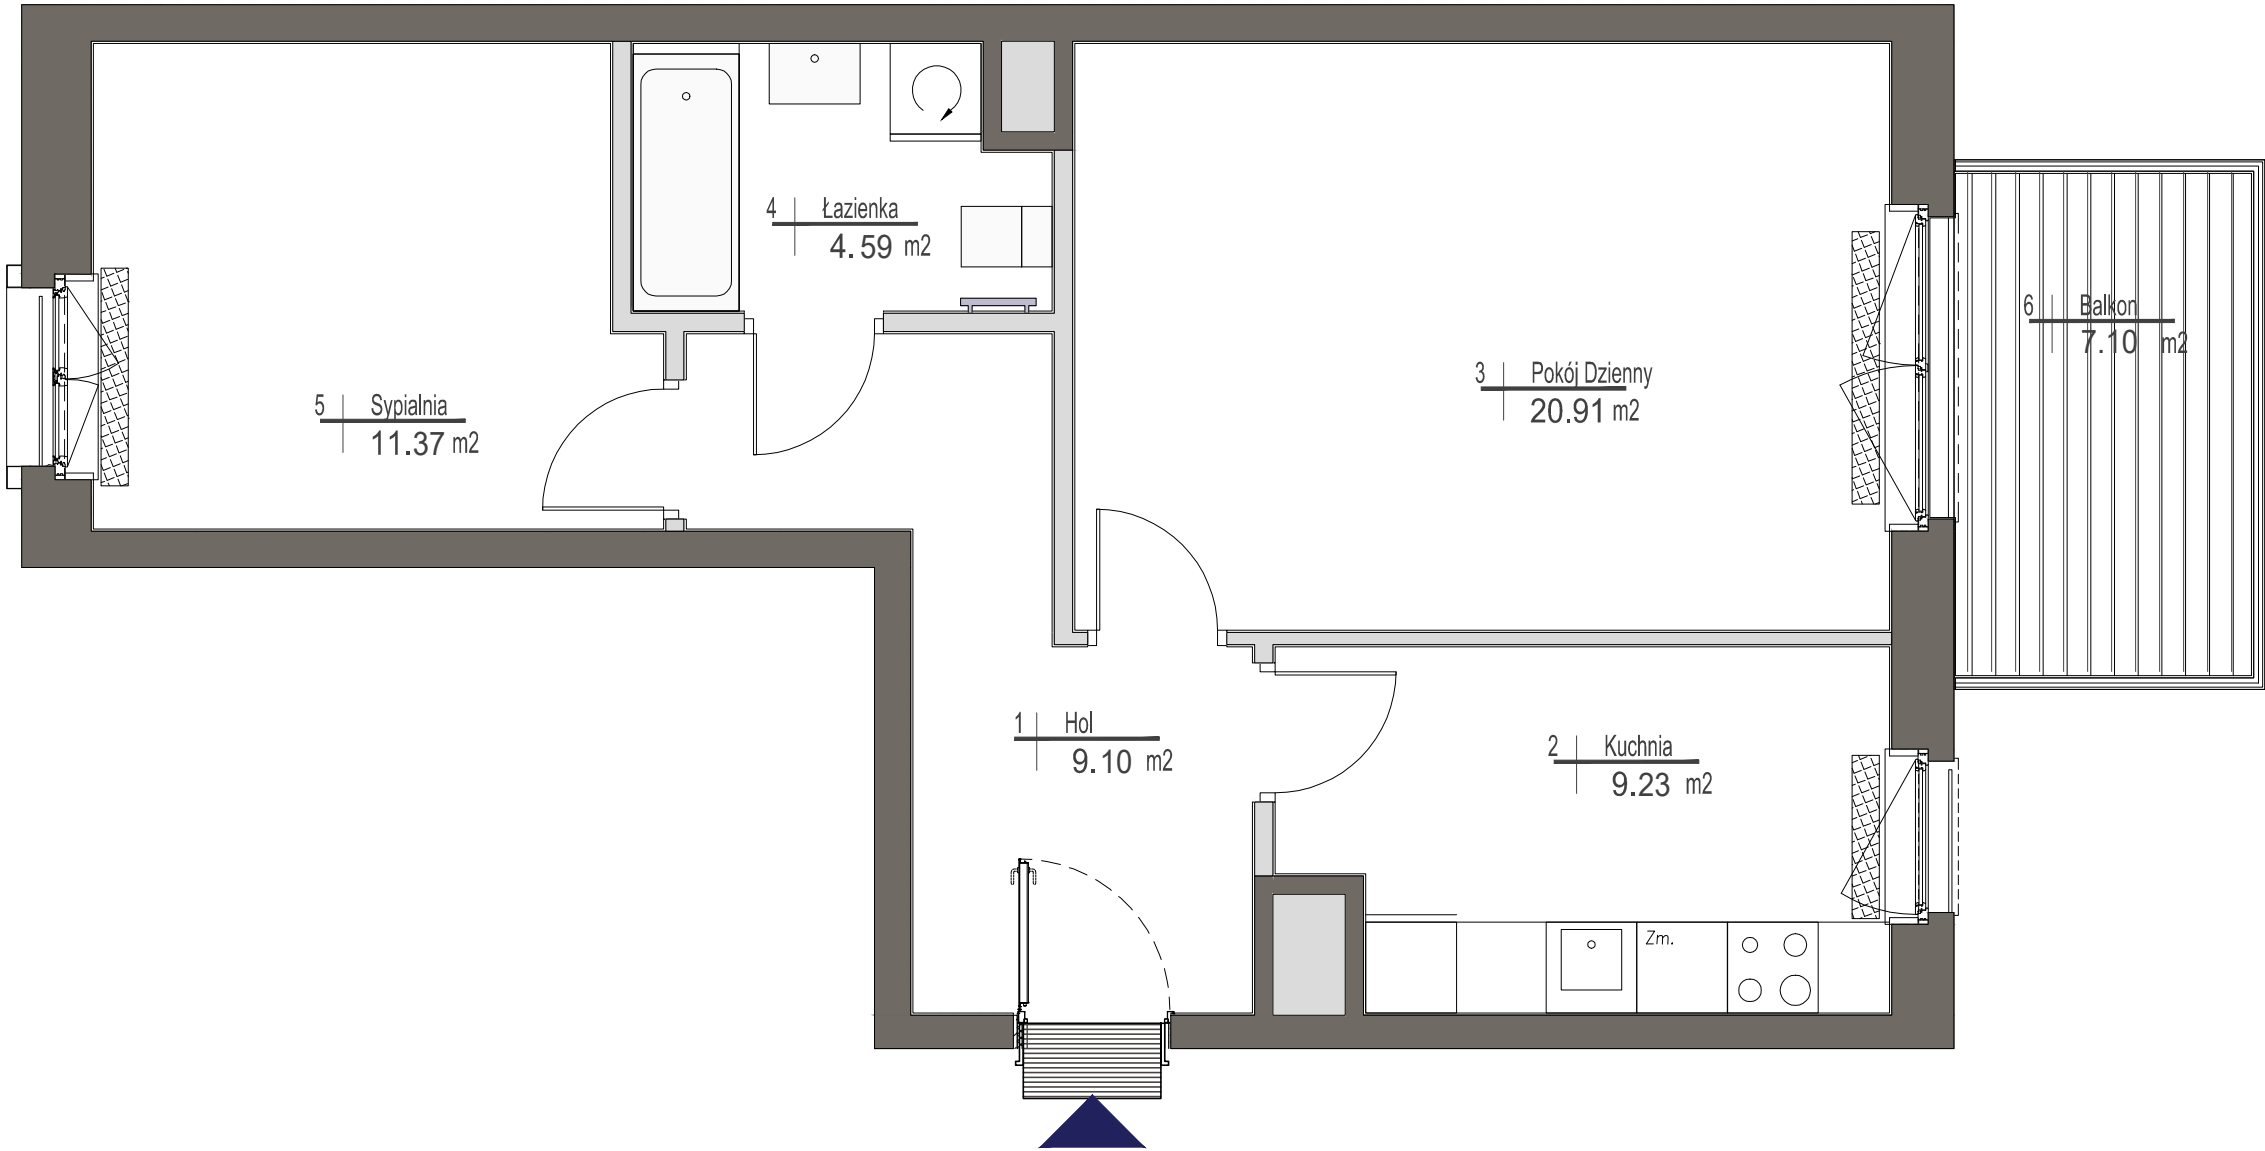

- ściany działowe
- ściany konstrukcyjne i kominy

UWAGI Wszystkie powierzchnie podano na podstawie projektu wykonawczego w oparciu o par. 11 ust. 2 lit. b) Rozporządzenia Ministra Transportu Budownictwa i Gospodarki Morskiej z dnia 25 kwietnia 2012 r. w sprawie szczegółowego zakresu i formy projektu budowlanego. Rozmieszczenie wyposażenia nie stanowi zobowiązania umownego i służy do przykładowej prezentacji graficznej.