

HIERONIM SIWIEC
UL. MAŁA 16/10
25-012 KIELCE

BUDYNEK MIESZKALNY WIELORODZINNY
Z GARAŻAMI PODZIEMNYMI W KRAKOWIE
PRZY UL. PODGÓRKI TYNIECKIE

MIESZKANIE NR 24
2 pokojowe


pow. wg
PN-ISO 9836:2022-07
pow. 38,56m²



 - ściana zewnętrzna gr. 18cm
+ styropian gr.17cm

 - ścianki działowe: bloczek silikat gr.8cm i 12cm

 - ścianki działowe: bloczek silikat gr.18cm

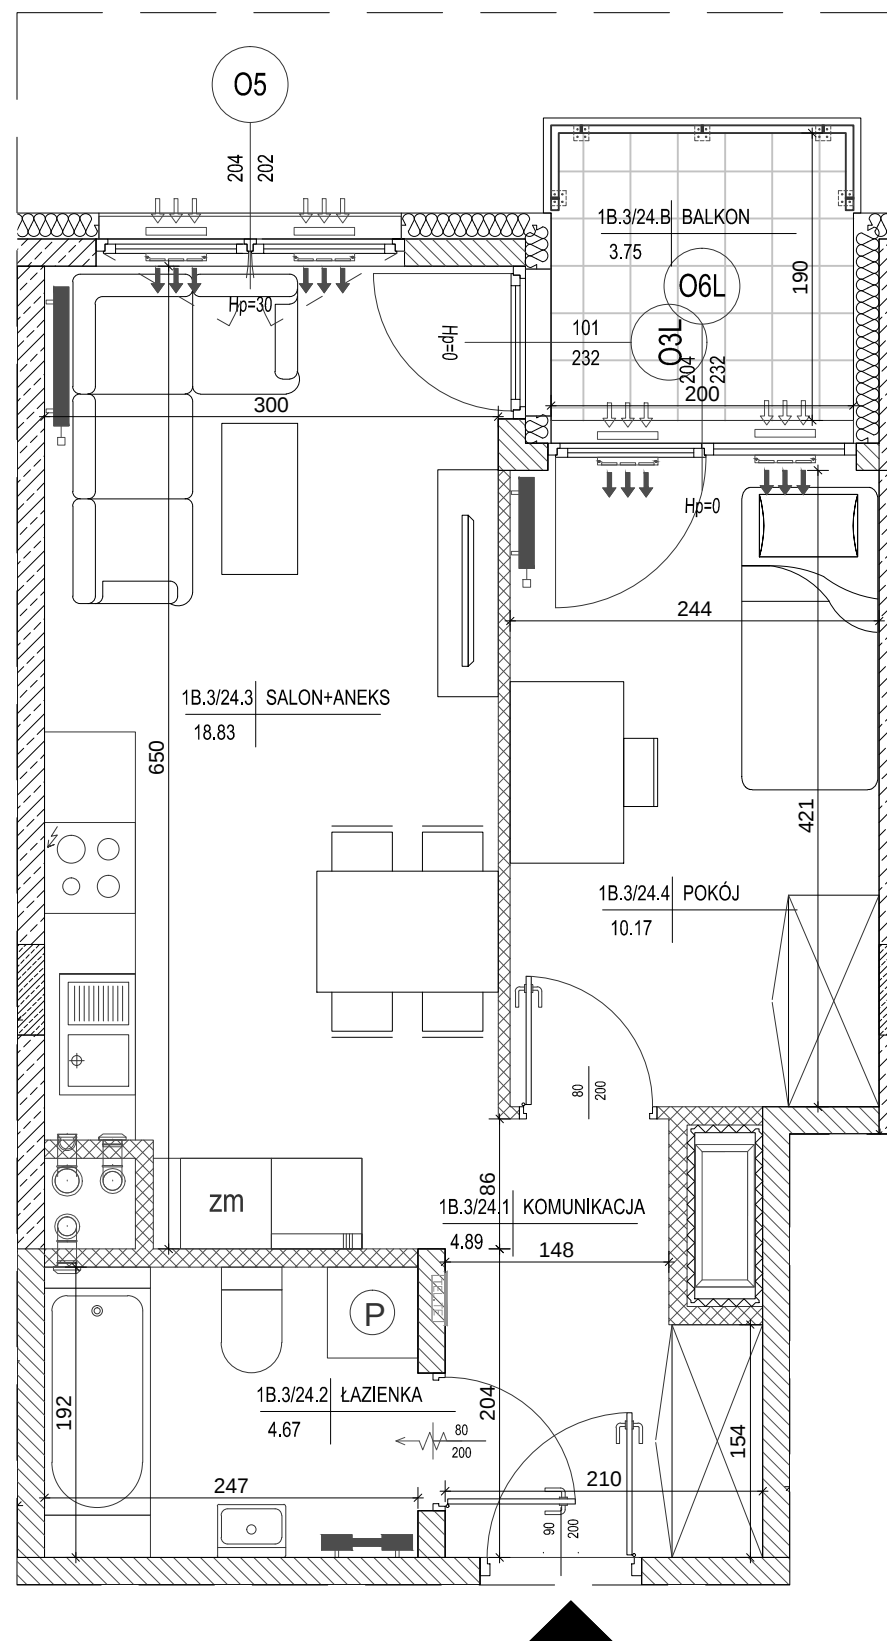

lokalizacja mieszkania - II piętro

BUDYNEK NR 1

SEGMENT B


MIESZKANIE NR 24

1	komunikacja	4,89m ²
2	łazienka	4,67m ²
3	salon+aneks	18,83m ²
4	pokój	10,17m ²
suma		38,56m ²
balkon		3,75m ²

Pokazana aranżacja jest przykładowa.

Wszystkie wymiary podane są w stanie surowym bez wykończenia ścian (tynk, glazura itp).

SKALA 1:50

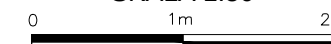

Projekt:	
----------	--



DETAN Sp. z o.o
ul. Słowackiego 16
25-365 Kielce
tel. (+48)041 361 36 65