
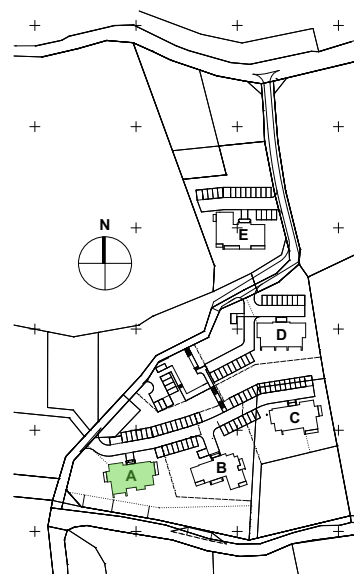
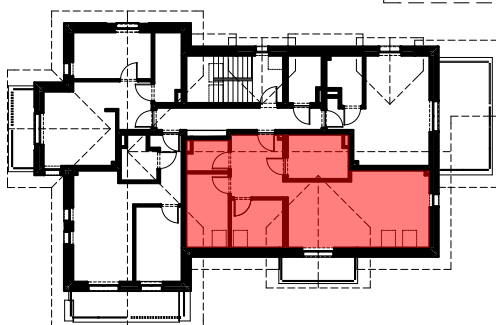


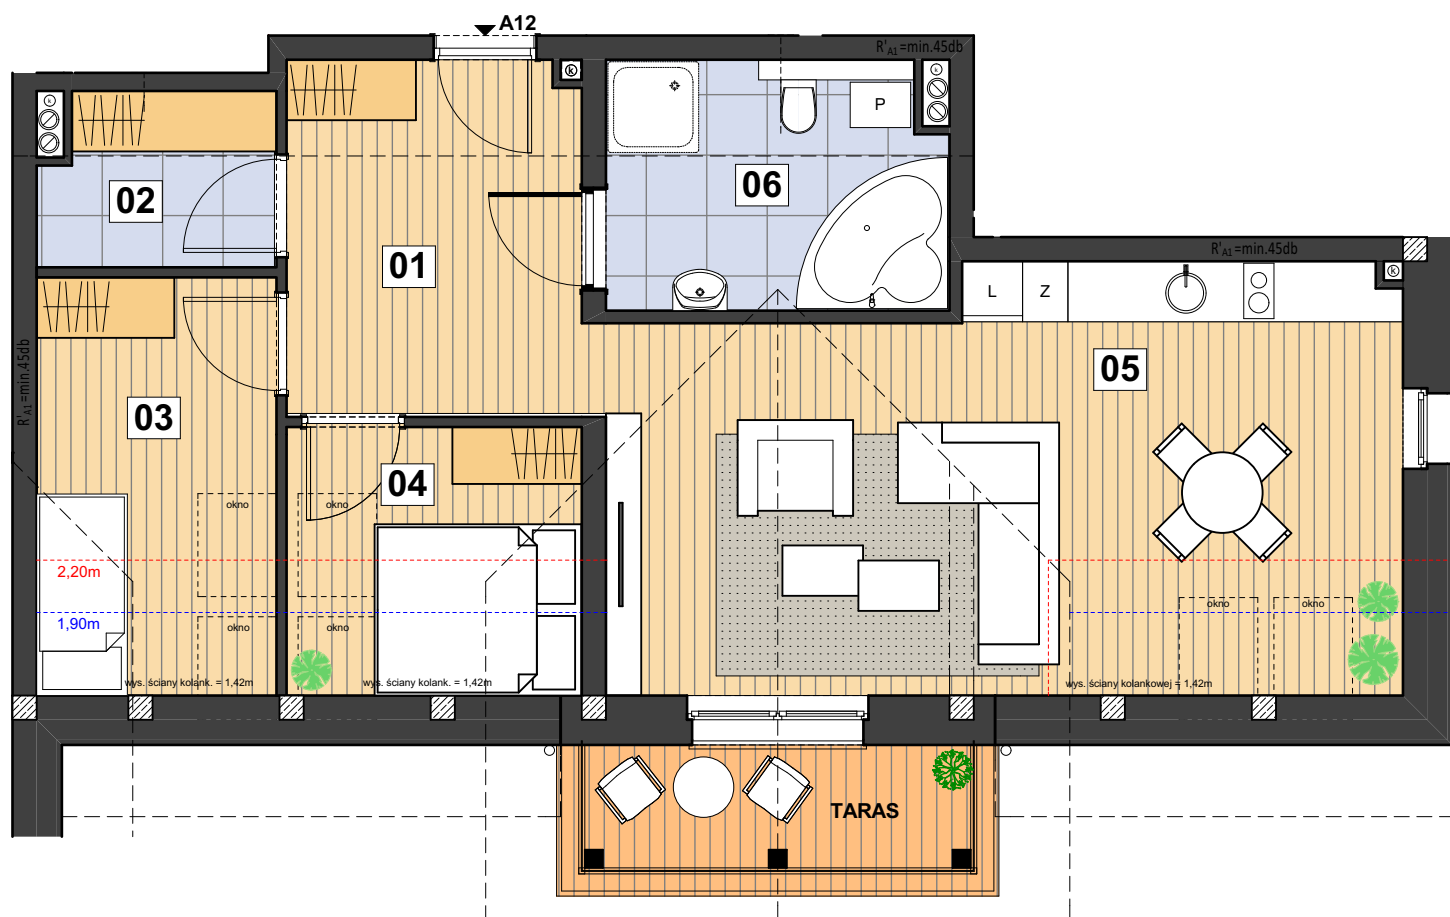

Budynek:	A
Nr lokalu:	A12
Piętro:	P
Liczba pokoi:	3
Taras:	4,67 m ²

LOKAL A12		POW. NETTO	POW. UŻYTKOWA
A12/+2/01	KORYTARZ	10,22	10,22
A12/+2/02	GARDEROBA	3,84	3,84
A12/+2/03	POKÓJ	9,78	8,22
A12/+2/04	POKÓJ	7,72	5,81
A12/+2/05	POKÓJ + ANEKS K.	31,56	29,21
A12/+2/06	ŁAZIENKA	8,11	8,11
		71,23 m²	65,41 m²

Uwaga:
Powierzchnia balkonów nie wliczona do powierzchni lokalu.

03.04.2023

INWESTOR:

GREEN PARK RESORT GROUP Sp. z o.o.

ul. Gostyńska 51, 63-100 Śrem

tel.: +48 508 823 645

email: biuro@greenparkszklarska.pl

www.greenparkszklarska.pl

UWAGA:

Niniejsza broszura ma charakter poglądowy.

Ostateczna wielkość lokalu może ulec nieznacznej zmianie podczas realizacji.

