


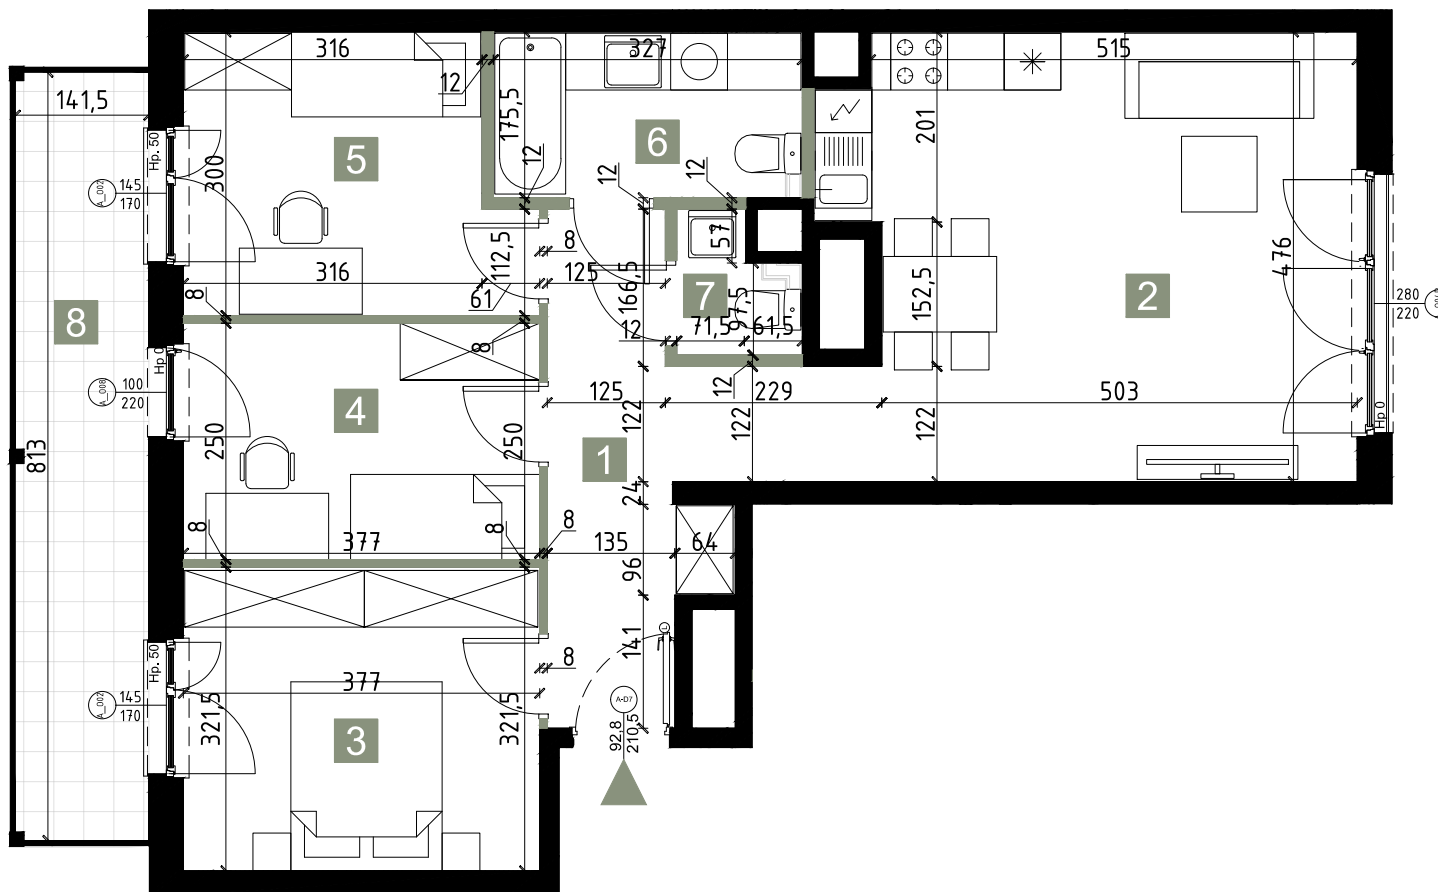


LEGENDA

- ściany działowe z możliwością rearanżacji lub demontażu
- wejście do mieszkania

1m 2m 3m 4m 5m

Podane wymiary pomieszczeń [cm] są wymiarami w świetle ścian surowych bez uwzględnienia tynków

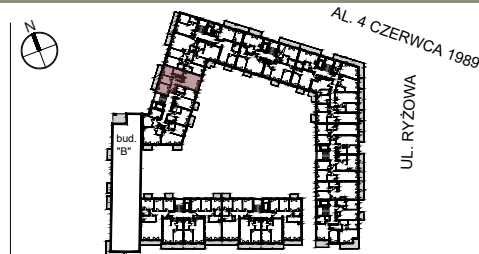

1	KOMUNIKACJA	10,27 m ²
2	SALON Z ANEKSEM KUCH.	24,72 m ²
3	SYPIALNIA	11,91 m ²
4	SYPIALNIA	9,24 m ²
5	SYPIALNIA	9,97 m ²
6	ŁAZIENKA	5,59 m ²
7	WC	1,63 m ²

POWIERZCHNIA UŻYTKOWA 73,33 m²

8	BALKON	11,46 m ²
---	--------	----------------------

UWAGI

- Karta lokalu ma charakter wyłącznie poglądowy.
- Powierzchnia lokalu obliczona została zgodnie z Polską Normą PN-ISO 9836; 2022-07
- Wysokość lokalu: 270,5 cm mierzona od szlifty do wykończonego sufitu.
- Do powierzchni użytkowej lokalu nie są wliczane powierzchnie otworów na drzwi i okna, oraz nisze w elementach zamykających.
- Powierzchnia użytkowa w toku dalszych prac projektowych może ulec niewielkiej zmianie. Karta lokalu wykonana na podstawie projektu budowlanego.
- Przedstawiona aranżacja lokalu wykonana jest na potrzeby prezentacji i nie stanowi zobowiązania umownego. W trakcie prac budowlanych mogą wystąpić niewielkie różnice w wymiarach, lokalizacji przyborów sanitarnych oraz punktów instalacyjnych, prezentowanych na aranżacji. Różnice te wynikają ze specyfiki prac budowlanych.
- Lokal będzie oddany do użytku zgodnie ze standardami będącymi załącznikiem do umowy deweloperskiej.
- Naruszenie elementów konstrukcyjnych jest zabronione.

BIURO SPRZEDAŻY EOLIAN PARK DEVELOPMENT

ul. Ryżowa 36 róg ul. Apartamentowej
02-495 Warszawa

TELEFON

+48 728 996 697

ADRES MAILOWY

biurosprzedazy@eolianpark.pl

STRONA INTERNETOWA

www.eolianpark.com



Kulczyński Architekt
Sp. z o.o.