


# MARATOŃSKA 49

Lokalizacja inwestycji:


ul. Maratońska 49A

Łódź 93-503

BUDYNEK B  
PIĘTRO I

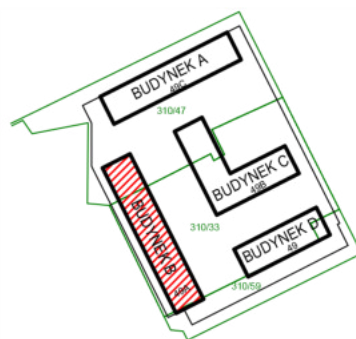

Inwestor:  
Vision Development  
ul. Piotrkowska 44  
Łódź 93-228

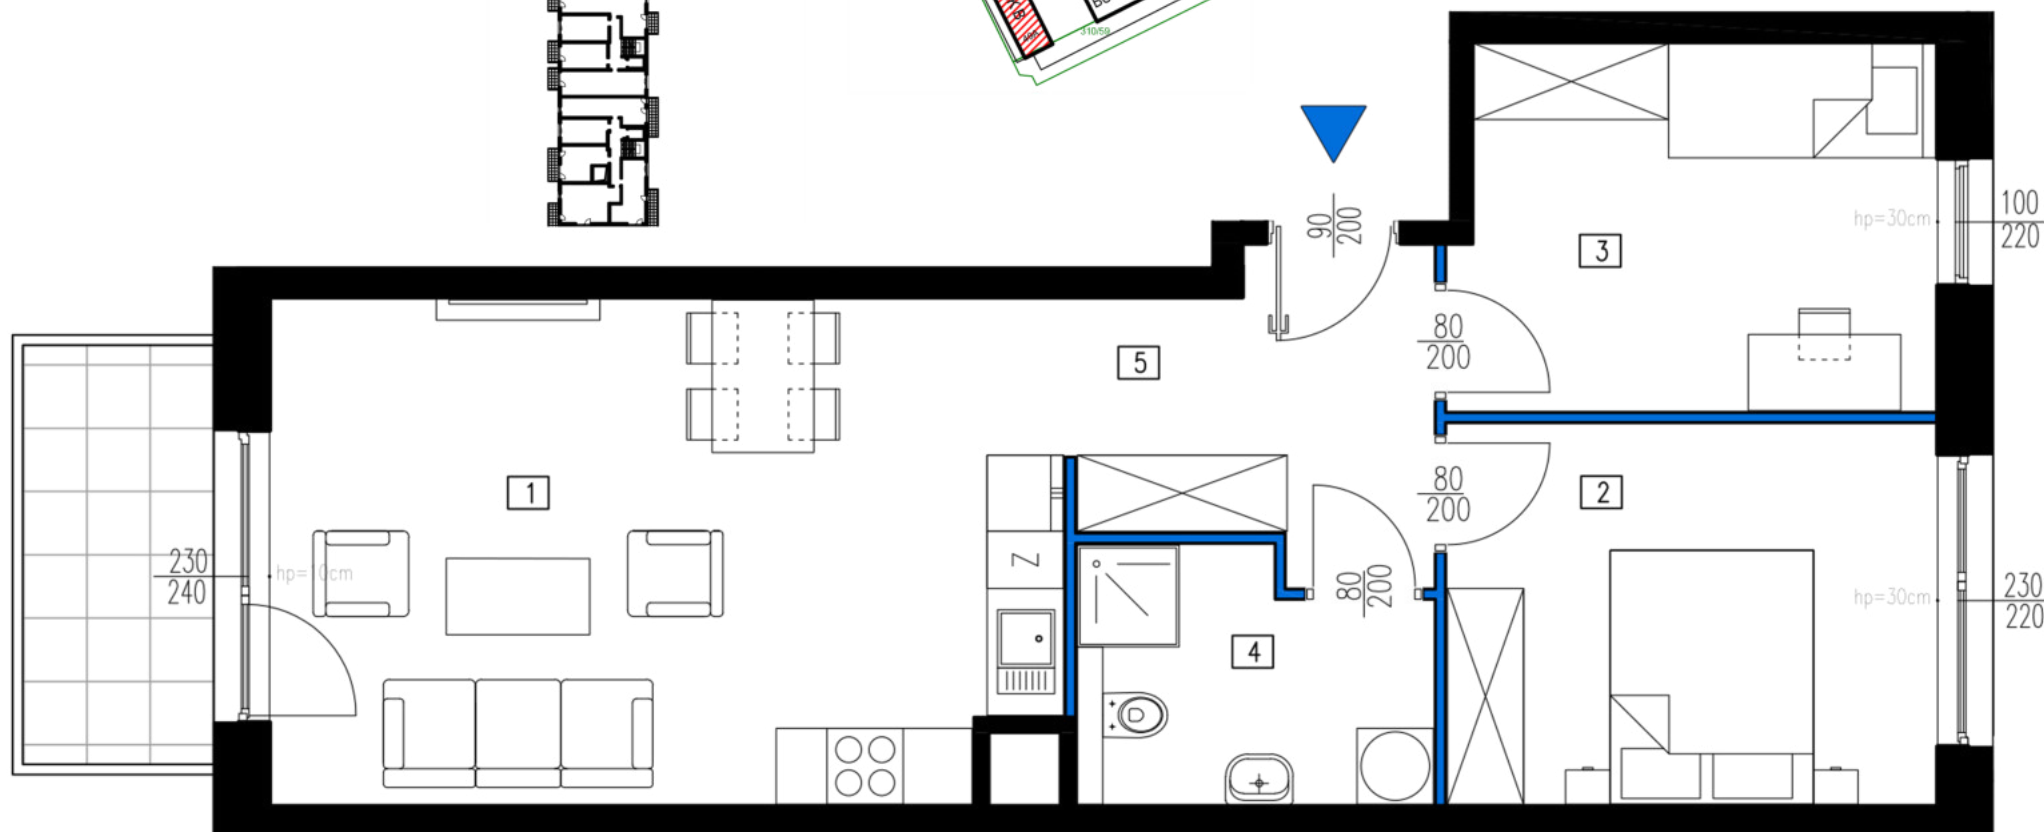

| NR LOKALU    | 4 - B.1.4                 | PIĘTRO 1  |
|--------------|---------------------------|-----------|
| NR. POM.     | NAZWA                     | POW. [m2] |
| 1            | SALON Z ANEKSEM KUCHENNYM | 24.38     |
| 2            | SYPIALNIA                 | 11.59     |
| 3            | SYPIALNIA                 | 10.88     |
| 4            | ŁAZIENKA                  | 5.30      |
| 5            | KOMUNIKACJA               | 6.48      |
| POWIERZCHNIA |                           | 58.63     |
|              | BALKON                    | 5.17      |

GEODETA UPRAWNIONY  
*Kamil Glejzer*  
Nr upr. 21373  
tel. 609 374 298