


Niniejszy materiał nie stanowi oferty w rozumieniu Kodeksu cywilnego i ma charakter wyłącznie informacyjny. Powierzchnia oraz cena mogą ulec zmianie.

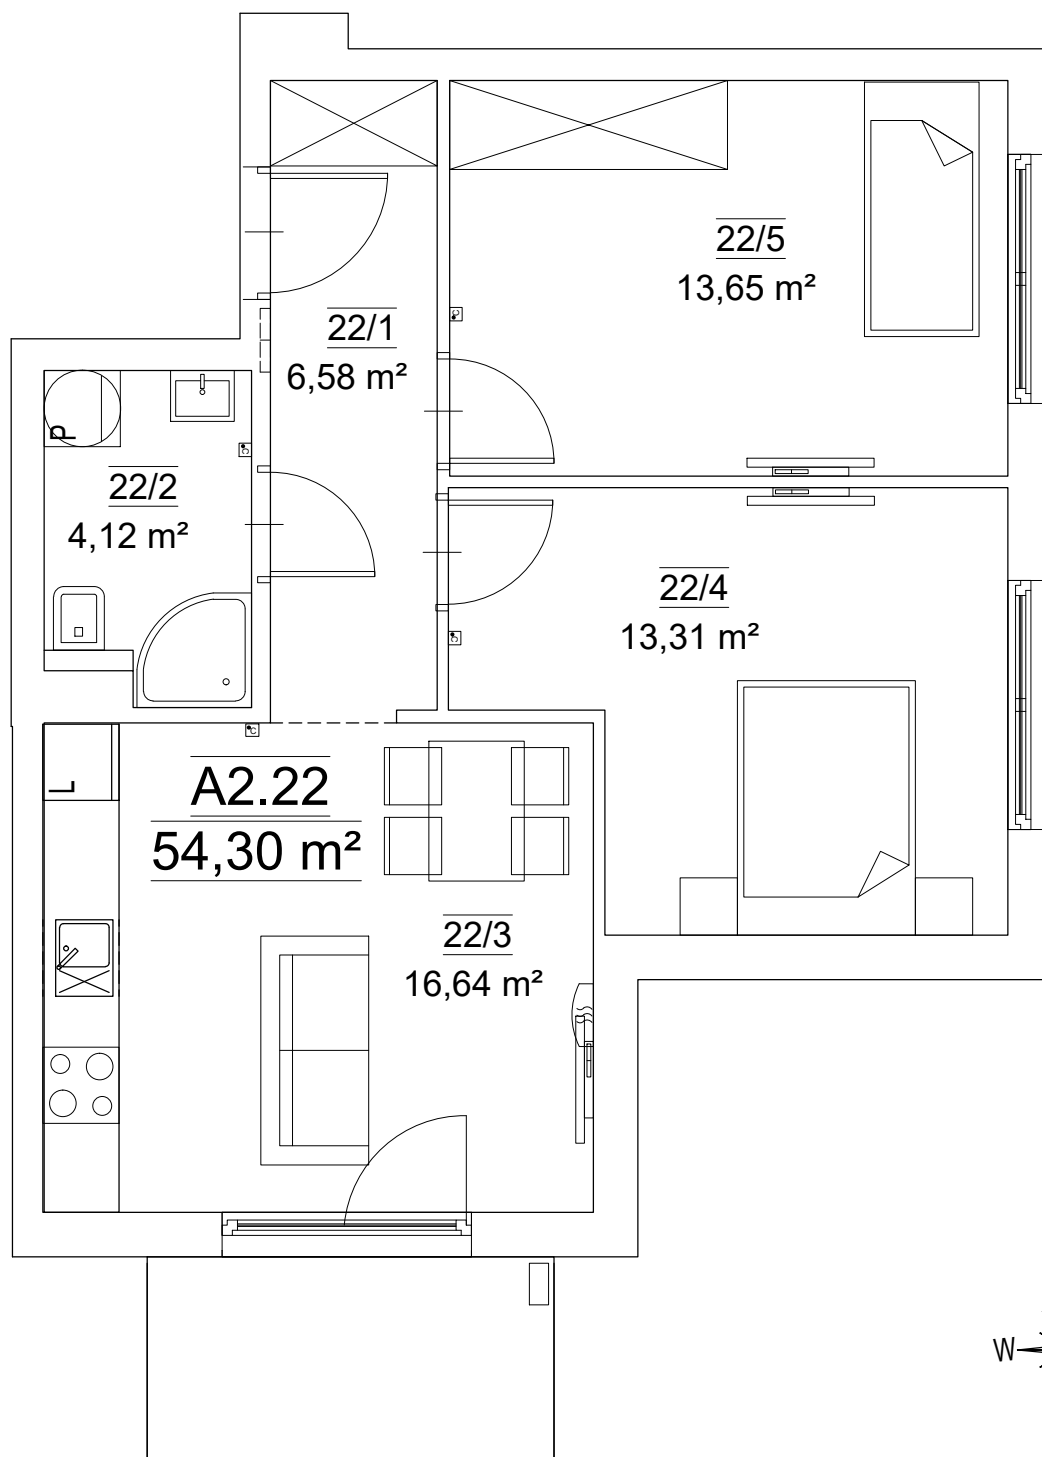

LOKAL MIESZKALNY NR A2.22

| Nr mieszk.                                  | Nr pom. | Nazwa pom.                        | Pow. [m <sup>2</sup> ] |
|---|---------|-----------------------------------|------------------------|
| A2.22                                       | 22/1    | PRZEDPOKÓJ                        | 6.58                   |
|   | 22/2    | ŁAZIENKA                          | 4.12                   |
|   | 22/3    | POKÓJ DZIENNY Z ANEKSEM KUCHENNYM | 16.64                  |
|   | 22/4    | SYPIALNIA 1                       | 13.31                  |
|   | 22/5    | SYPIALNIA 2                       | 13.65                  |
| RAZEM POW. UŻ. LOKALU MIESZKALNEGO NR A2.22 |         |                                   | 54.30                  |
| Kraków, ul. Wybickiego 5                    |         |                                   |                        |