



Załącznik nr 1


## PIĘTRO 4 MIESZKANIE NR 28

ORIENTACJA/SKALA: 1:100




### BIURO SPRZEDAŻY:

ul. Jerozolimska 2/LU 1  
30-555 Kraków

 603 222 780


 sprzedaz@matejek.pl

 www.matejek.pl

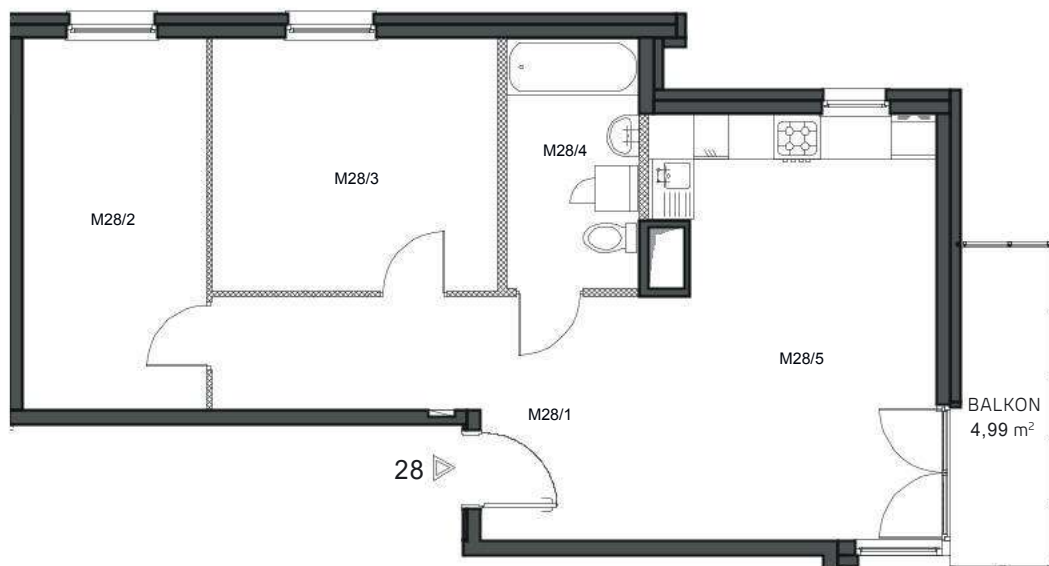

### ZESTAWIENIE POWIERZCHNI POMIESZCZEŃ

Lp.	pomieszczenie	pow. użytkowa [m <sup>2</sup> ]
M28/1	PRZEDPOKÓJ	12,10
M28/2	POKÓJ	11,68
M28/3	POKÓJ	12,42
M28/4	ŁAZIENKA	5,71
M28/5	POKÓJ + ANEKS KUCHENNY	20,87
<b>Mieszkanie nr 28 [3 pok.]</b>		<b>62,78</b>

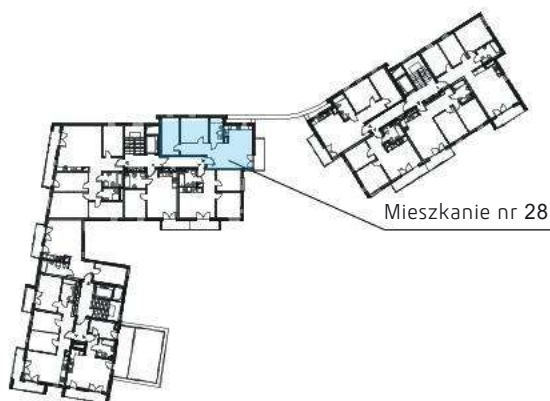

ORIENTACJA/SKALA: 1:1000

