



BUDYNEK 8



NUMER LOKALU 29

PIĘTRO 4

KLATKA 1

① hol	5.10m ²
② pokój z aneksem	22.54m ²
③ sypialnia	12.06m ²
④ łazienka	5.00m ²

POW. UŻYTKOWA 44.70m²
⑤ balkon 3.74m²

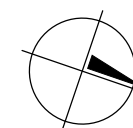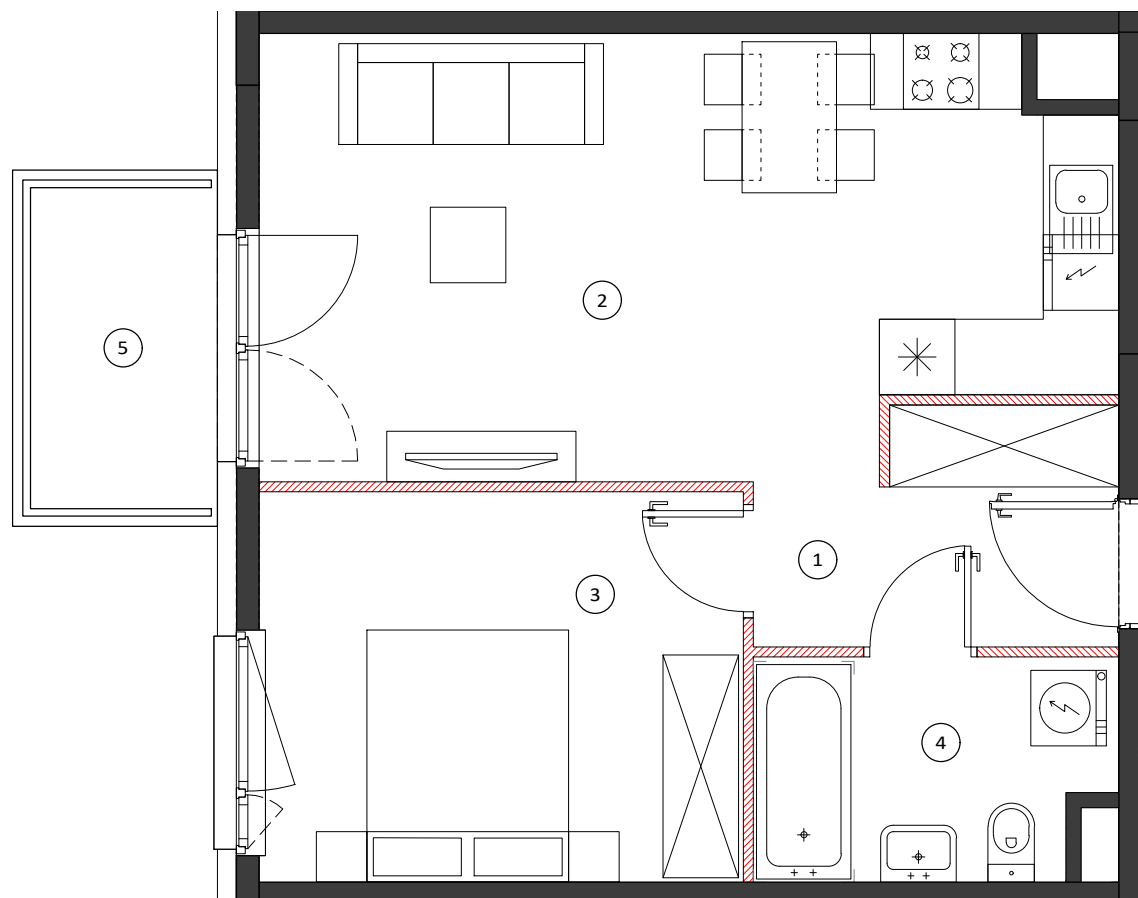


0 50 100cm
SKALA 1:60


LOKALIZACJA BUDYNKU



LOKALIZACJA PIĘTRA

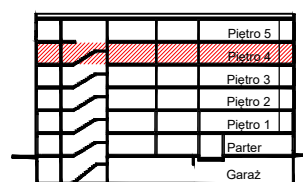

LOKALIZACJA MIESZKANIA

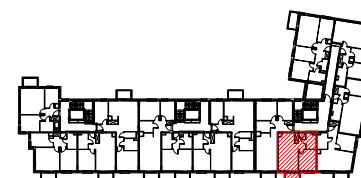

OBMIAR POWIERZCHNI UŻYTKOWEJ LOKALU MIESZKALNEGO WYKONANO ZGODNIE Z NORMĄ PN-ISO 9836. Z WLICZONĄ POWIERZCHNIĄ POD ŚCIANAMI DZIAŁOWYMI

Przedstawiona na załączniku aranżacja jest przykładowa a załącznik ma charakter jedynie poglądowy i może ulec zmianie. Zmianie nie ulegnie funkcjonalność lokalu oraz jego istotne cechy.

aktualizacja: 25 - wrzesień - 2017