


LOKAL 270 | PIĘTRO II | KLATKA 11 | POWIERZCHNIA LOKALU 47.60m²

Podane na karcie wymiary oraz powierzchnie pomieszczeń mają charakter projektowy / mogą nieznacznie różnić się od wymiarów / powierzchni w wybudowanym budynku. Umeblowanie oraz zagospodarowanie terenu jest tylko wizualizacją i nie stanowi oferty handlowej - na jedynie charakter poglądowy, przybliżający wielkość mieszkania.

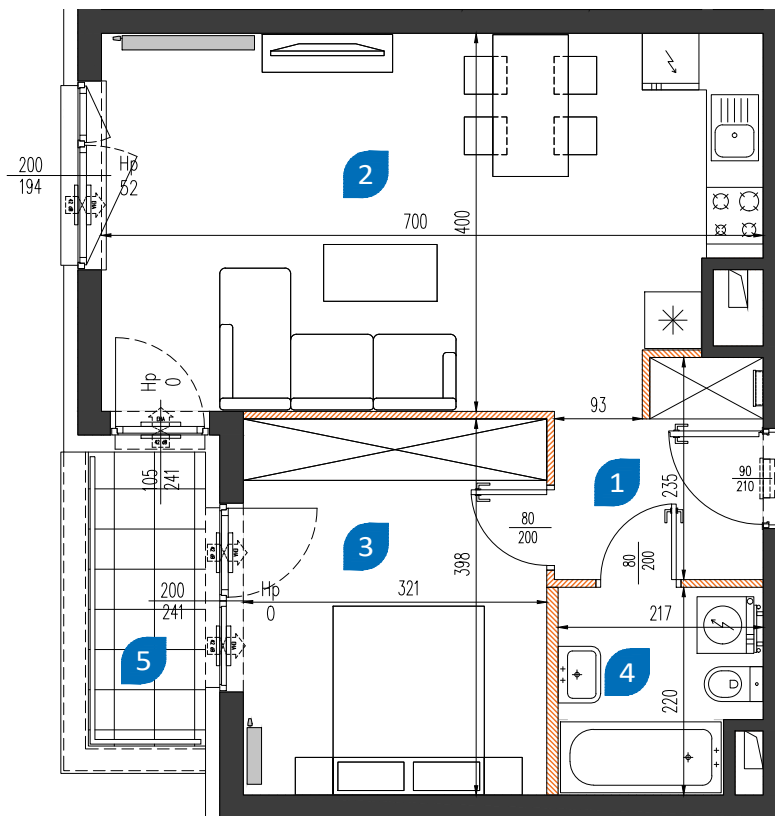

0 50 100cm
SKALA 1:80



1	hol	4.40 m ²
2	pokój z aneksem	26.31 m ²
3	sypialnia	12.56 m ²
4	łazienka	4.33 m ²
RAZEM		47.60 m ²
5	balkon	3.99 m ²



nowamangalia.pl

BIURO SPRZEDAŻY:

róg ulic Sobieskiego i Mangalia, 02-758 Warszawa

Godziny otwarcia: pon-pt: 9.00-18.00, sob: 9.00-14.00

sprzedaz@nowamangalia.pl; tel.: +48 515 030 901

