
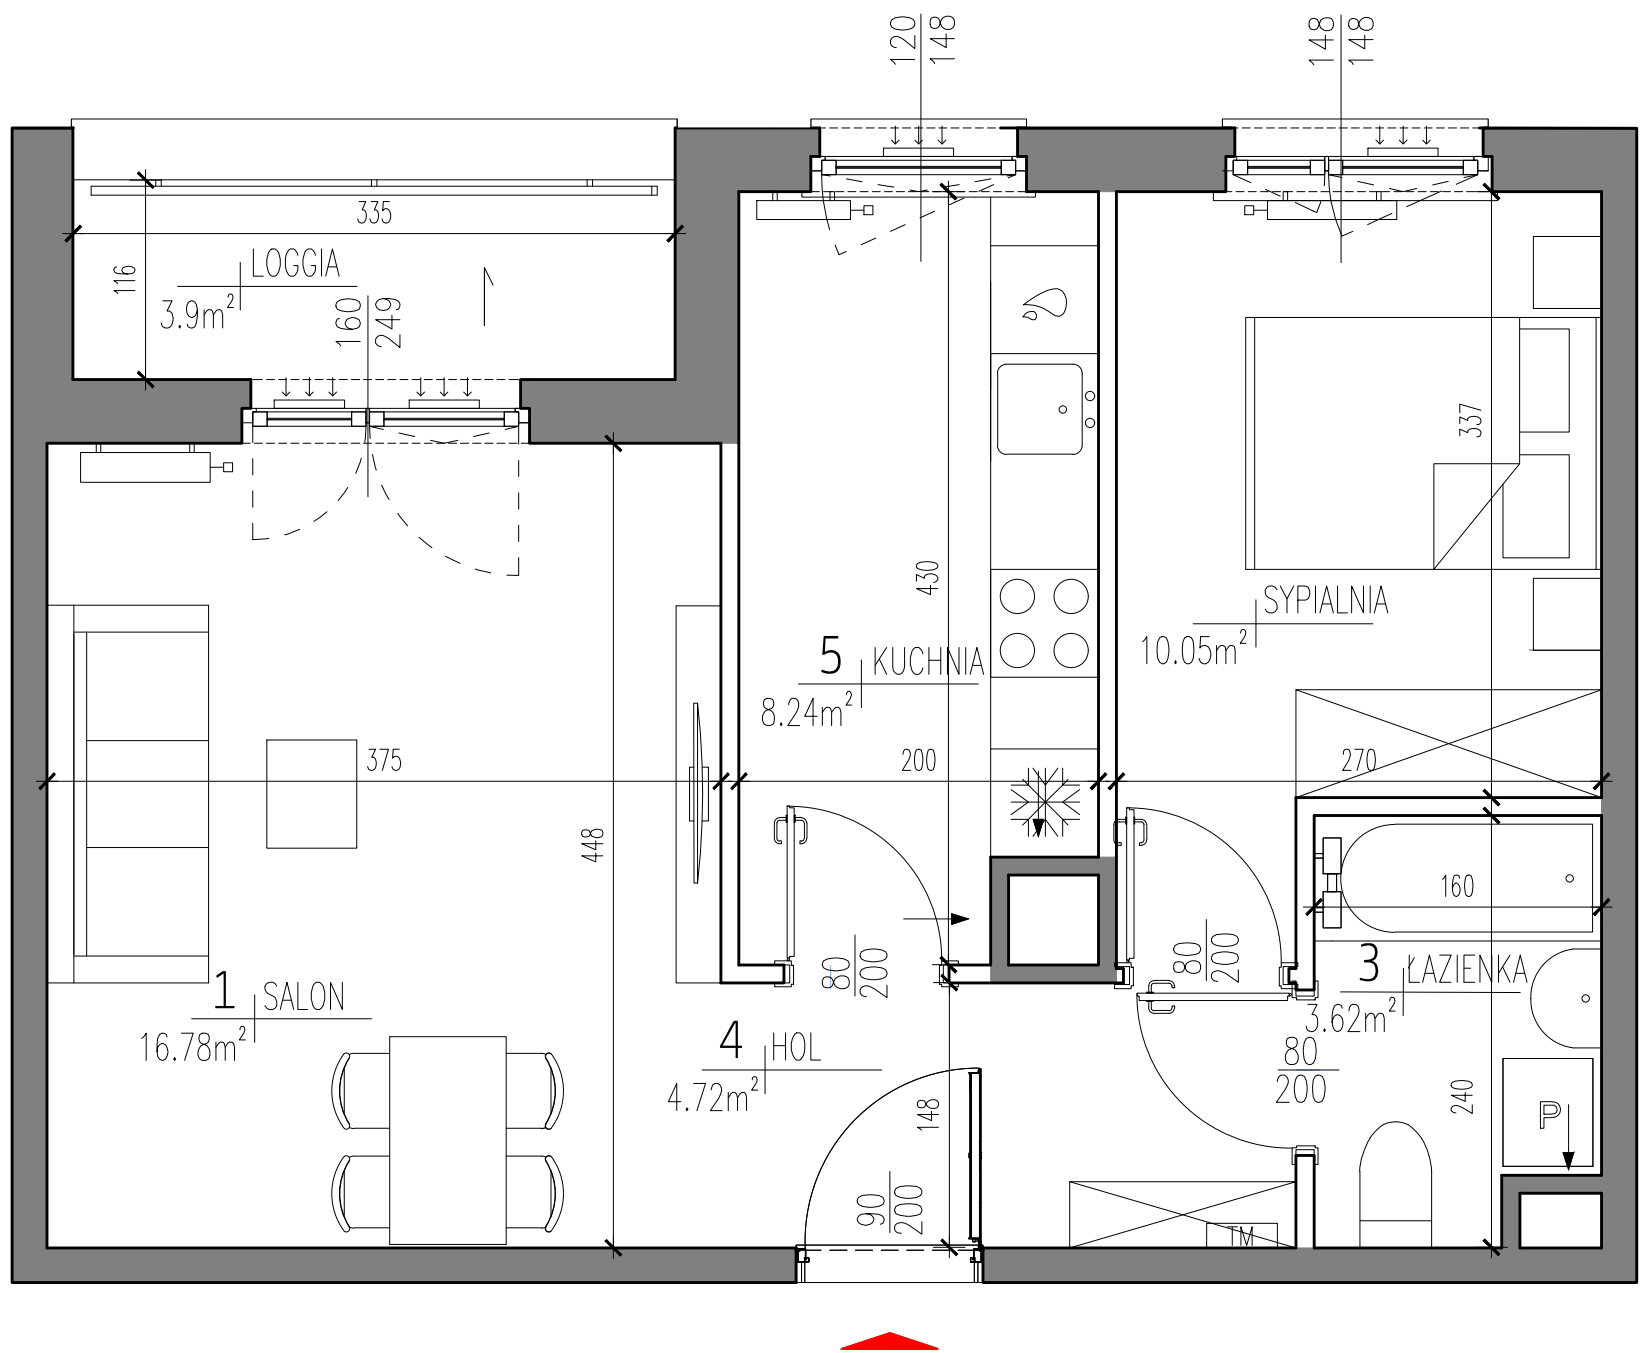


CITY
VIBE

STREET CULTURE

ul. Myśliwska, Kraków

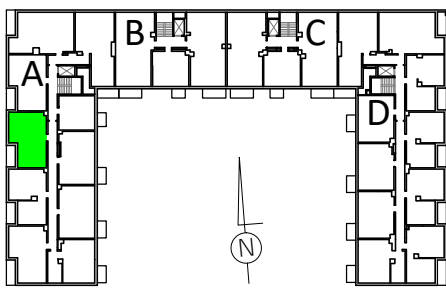

KŁATKA: A
PIĘTRO: 4
MIESZKANIE NR: 44

- | | | |
|----|-----------|----------------------|
| 1. | SALON | 16.78 m ² |
| 2. | SYPIALNIA | 10.05 m ² |
| 3. | ŁAZIENKA | 3.62 m ² |
| 4. | HOL | 4.72 m ² |
| 5. | KUCHNIA | 8.24 m ² |

POWIERZCHNIA POD ŚCIANAMI
NADAJĄCYMI SIĘ DO DEMONTAŻU 1.30 m²

POWIERZCHNIA MIESZKANIA
według PN-ISO 9836:1997 ***** 44.71 m²

UWAGA:
WYPOSAŻENIE I WYKOŃCZENIE LOKALU STANOWI PRZYKŁADOWĄ
ARANŻACJĘ OKREŚLAJĄCĄ FUNKCJONALNOŚĆ MIESZKANIA.
WYPOSAŻENIE I WIELKOŚĆ ZAPROPONOWANYCH URZĄDZEŃ MA
CHARAKTER ORIENTACYJNY. LOKALIZACJA PRZYKŁADOWEGO WYPOSAŻENIA
I WYKOŃCZENIA POWIĄZANA JEST Z PROJEKTOWANĄ INFRASTRUKTURĄ
BUDYNKU. ZAKRES WYPOSAŻENIA I WYKOŃCZENIA LOKALU OKREŚLA
UMOWA NABYCIA LOKALU.

POWIERZCHNIA MIESZKANIA
według PN-ISO 9836:1997 ***** 44.71 m²

POWIERZCHNIA LOGGII 3.9 m²

2 pokoje 4 A 44



piękno życia w nieruchomościach

LEGENDA:

- ŚCIANY Z MOŻLIWOŚCIĄ DEMONTAŻU
- KRATKA WENTYLACYJNA
- GRZEJNIKI POKOJOWE
- GRZEJNIKI ŁAZIENKOWE
- TABLICA MIESZKANIOWA
- NAWIEWNIK OKIENNY
- SPADKI



* POWIERZCHNIA POMIESZCZEŃ PODANA W ŚWIELE WYKOŃCZONYCH ŚCIAN
** KARTA KATALOGOWA MOŻE ULEC ZMIANIE W TRAKCIE REALIZACJI INWESTYCJI
*** OSTATECZNE OZNACZENIE LOKALU MOŻE ULEC ZMIANIE
**** WYMIAR OKIEN PODANO W ŚWIELE OTWORU W MURZE BEZ UWZGLĘDNIANIA TOLERANCJI NA MONTAŻ
***** WEDŁUG PN-ISO 9836:1997 DO POWIERZCHNI MIESZKANIA WLICZONO ŚCIANY Z MOŻLIWOŚCIĄ DEMONTAŻU / REARANŻACJI
***** LOKALIZACJA I GABARYTY ELEMENTÓW INSTALACJI I WYPOSAŻENIA LOKALU (W SZCZEGÓLNOŚCI: GRZEJNIKÓW, NAWIEWNIKÓW
OKIENNYCH I DRZWIOWYCH, TABLICY MIESZKANIOWEJ, OTWORÓW WENTYLACYJNYCH ITP.) PODANE NA KARCIE
MAJĄ CHARAKTER ORIENTACYJNY I MOGĄ ULEC ZMIANIE W TRAKCIE REALIZACJI INWESTYCJI
***** MOŻLIWE USYTUOWANIE ELEMENTÓW ODWODNIENIA BUDYNKU (NP. RZYGACZY, PRZEBIEWÓW AWARYJNYCH,
KTÓRE NIE ZOSTAŁY POKAZANE NA NINIEJSZEJ KARCIE
***** MOŻLIWE WYSTĘPIENIE RÓŻNICY POZIOMÓW PRZY WEJŚCIU Z LOKALU NA BALKON/TARAS/OGRÓDEK
***** WYMIARY DRZWI DO MIESZKAŃ PODANO W ŚWIELE OŚCIEŻNICY, WYMIARY OKIEN I DRZWI BALKONOWYCH PODANO W ŚWIELE MURU