

Numer budynku: **D**


Powierzchnia: **65,82 m²**

Piętro: 0


Numer mieszkania: **004**

Ilość pokoi: **3**

**DWORZYSKO
PARK**

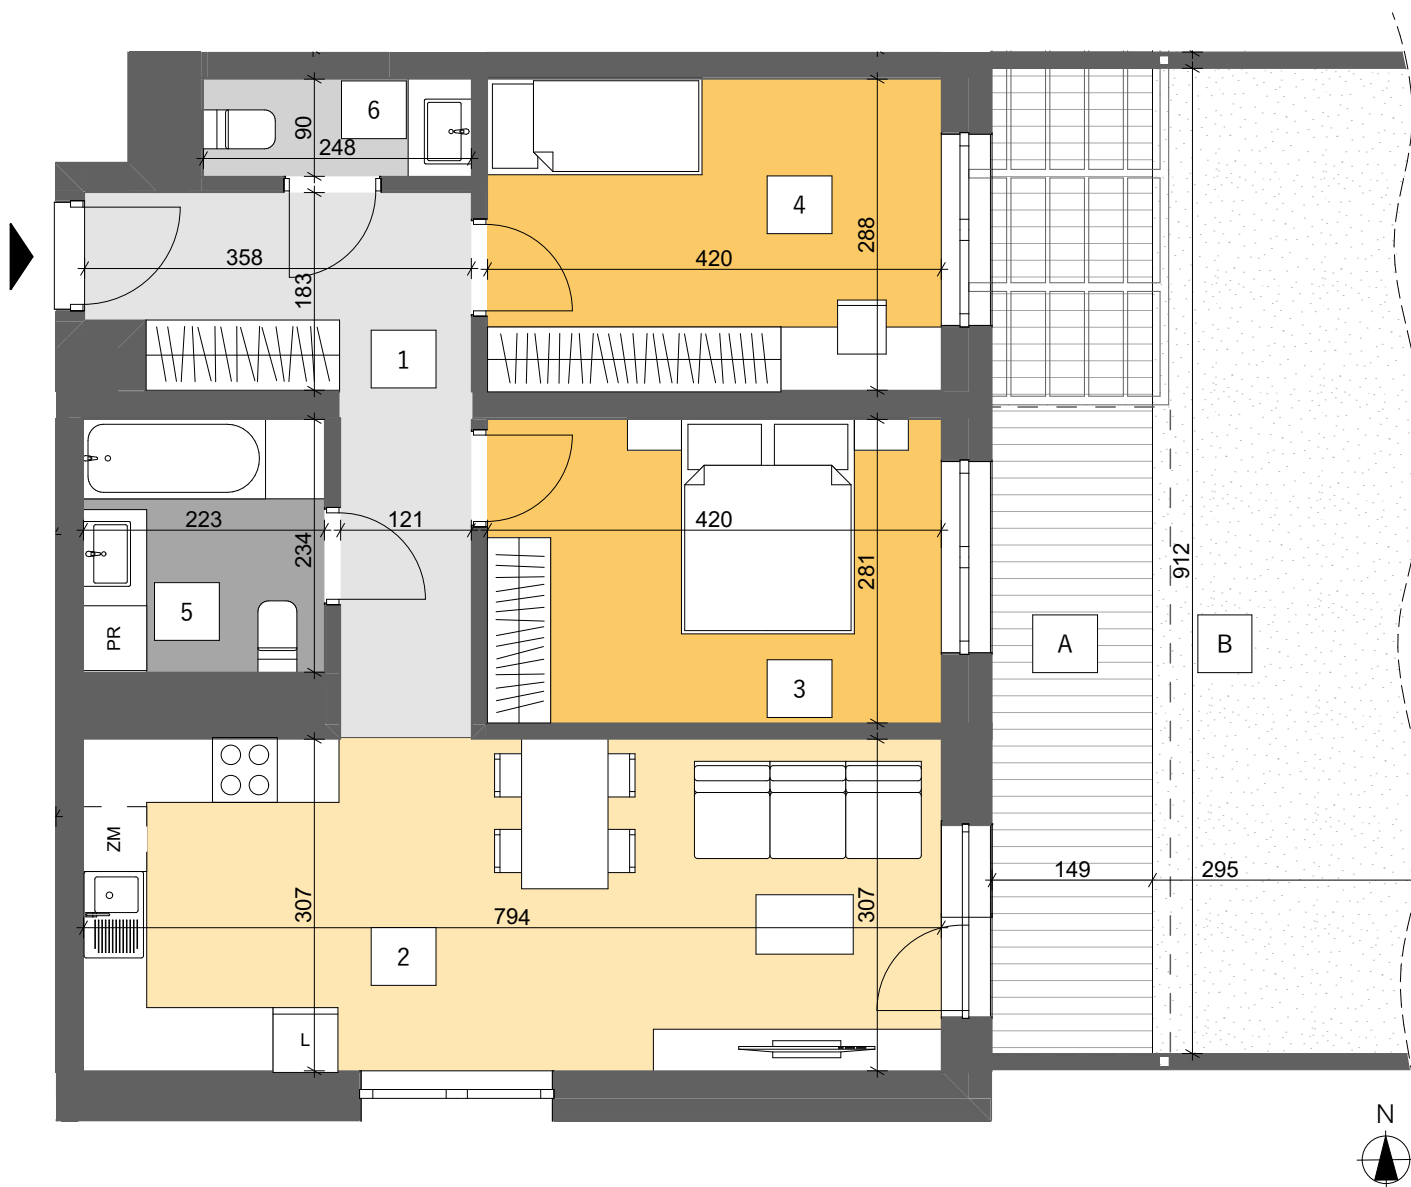

	Nazwa strefy	Powierzchnia
	1 Przedpokój	10,08
	2 Pokój dzienny	24,39
	3 Sypialnia	12,10
	4 Sypialnia	11,80
	5 Łazienka	5,22
	6 WC	2,23
		65,82 m²
	A Taras	13,59
	B Ogródek	33,29
		46,88 m²

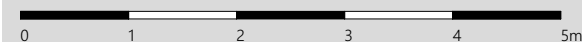

Uwagi:

1. Aranżacja lokalu mieszkalnego przedstawiona na rzucie jest przykładowa. Niniejsza karta katalogowa opracowana została na podstawie projektu wykonawczego. W toku dalszego projektowania lub zmian lokatorskich mogą nastąpić zmiany w stosunku do informacji zawartych na karcie katalogowej, w szczególności w układzie pomieszczeń, usytuowaniu elementów nadających się do demontażu.

2. Powierzchnia liczona w świetle ścian wykończonych wg PN - ISO 9836.

3. Informacje na karcie nie stanowią oferty handlowej w rozumieniu art. 66 kodeksu cywilnego.

4. Powierzchnię balkonów zmierzono umownie do wewnętrznej krawędzi pochyty balustrady.



BESTA Przedsiębiorstwo Budowlane sp. z o.o.
ul. Przemysłowa 23, 35-105 Rzeszów
tel. 17 860 97 48
email: besta@pbbesta.pl