

B077

mieszkanie **1 pokój
z kuchnią**

klatka **B**
nr lokalu **077**
kondygnacja **7**
piętro **6**
loggia **4,96 m²**

oznaczenie pomieszczeń


01 przedpokój **5,76 m²**
02 pokój dzienny **29,28 m²**
03 kuchnia **5,41 m²**
04 łazienka **4,46 m²**

suma pow. użytkowej 44,91 m²

Powierzchnie liczone wg PN-ISO 9836-1997. Karta katalogowa jest załącznikiem do umowy.

UWAGA: Wymiary oraz instalacje wyrysowano na podstawie projektu budowlanego.

Mogą nastąpić nieznaczne zmiany zgodnie z postanowieniami umowy deweloperskiej.

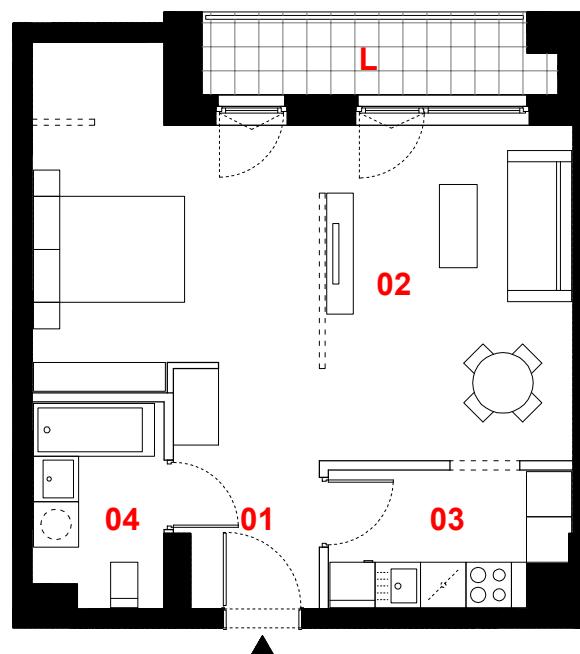

0 1m 2m 3m



skala 1:100

-  propozycja aranżacji
-  ściany działowe
-  konstrukcja i szachty instalacyjne

PROFBUD

biuro@profbud.info
tel. 605 606 606

JA2PLUS PRACOWNIA ARCHITEKTONICZNA