




MARATOŃSKA 49
Lokalizacja inwestycji:
ul.Maratońska 49A
Łódź 93-503

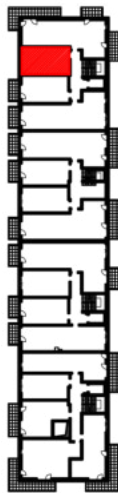

BUDYNEK B
PIĘTRO IV

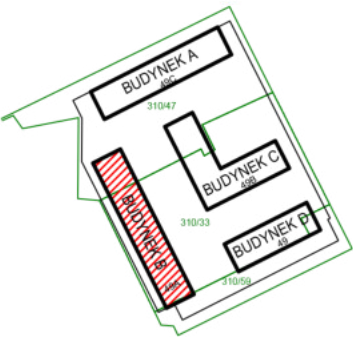

Inwestor:
Vision Development
ul. Piotrkowska 44
Łódź 93-228

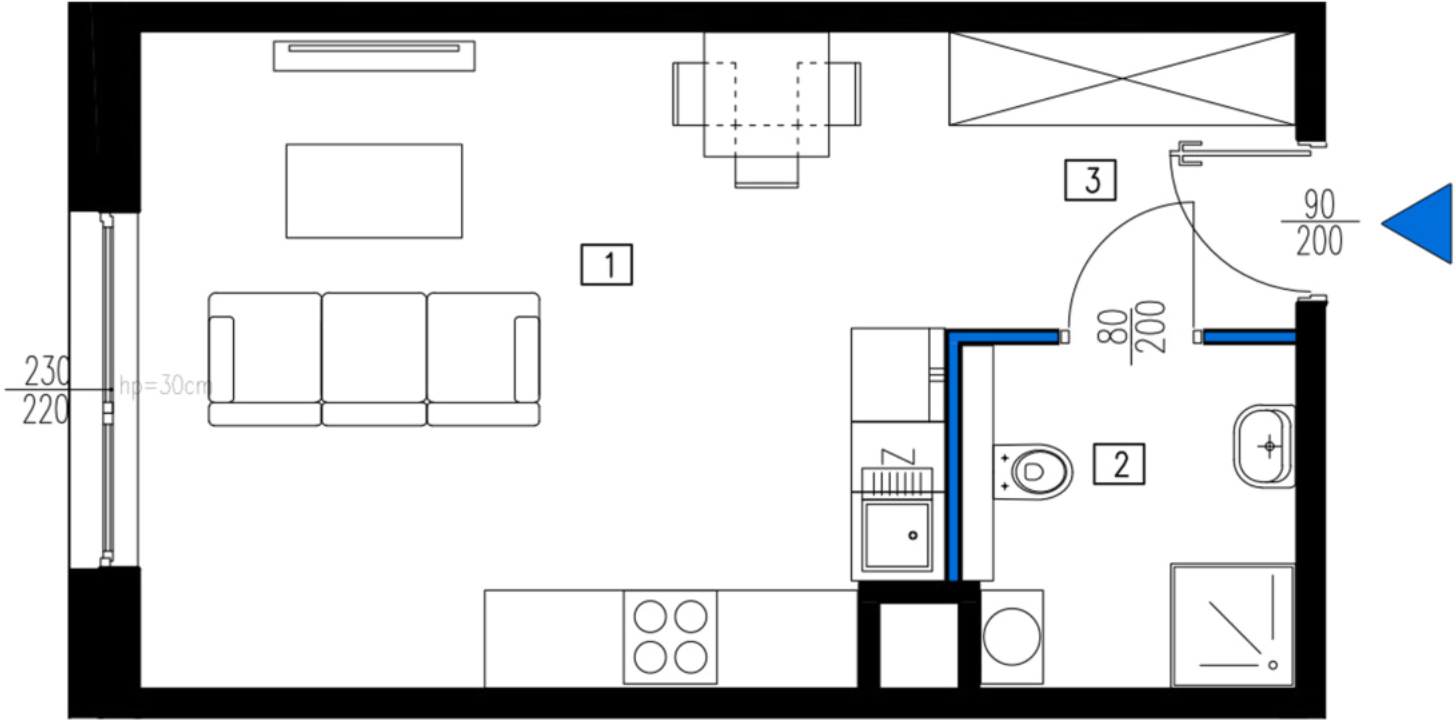

NR LOKALU	18 - B.4.2	PIĘTRO 4
NR. POM.	NAZWA	POW. [m2]
1	SALON Z ANEKSEM KUCHENNYM	21.49
2	ŁAZIENKA	4.80
3	KOMUNIKACJA	4.30
POWIERZCHNIA		30.59

GEODETA UPRAWNIONY
Kamil Glejzer
Kamil Glejzer
Nr upr. 21373
tel. 609 374 298