





POWIERZCHNIA UŻYTKOWA
MIESZKANIA:

52,69 m²

SUMA POWIERZCHNI POMIESZCZEŃ:

1	SALON Z ANEKSEM KUCHENNYM	19,38
2	POKÓJ 1	9,32
3	POKÓJ 2	10,24
4	ŁAZIENKA	4,28
5	HOL	7,91
		51,13 m²
6	LOGGIA	8,19

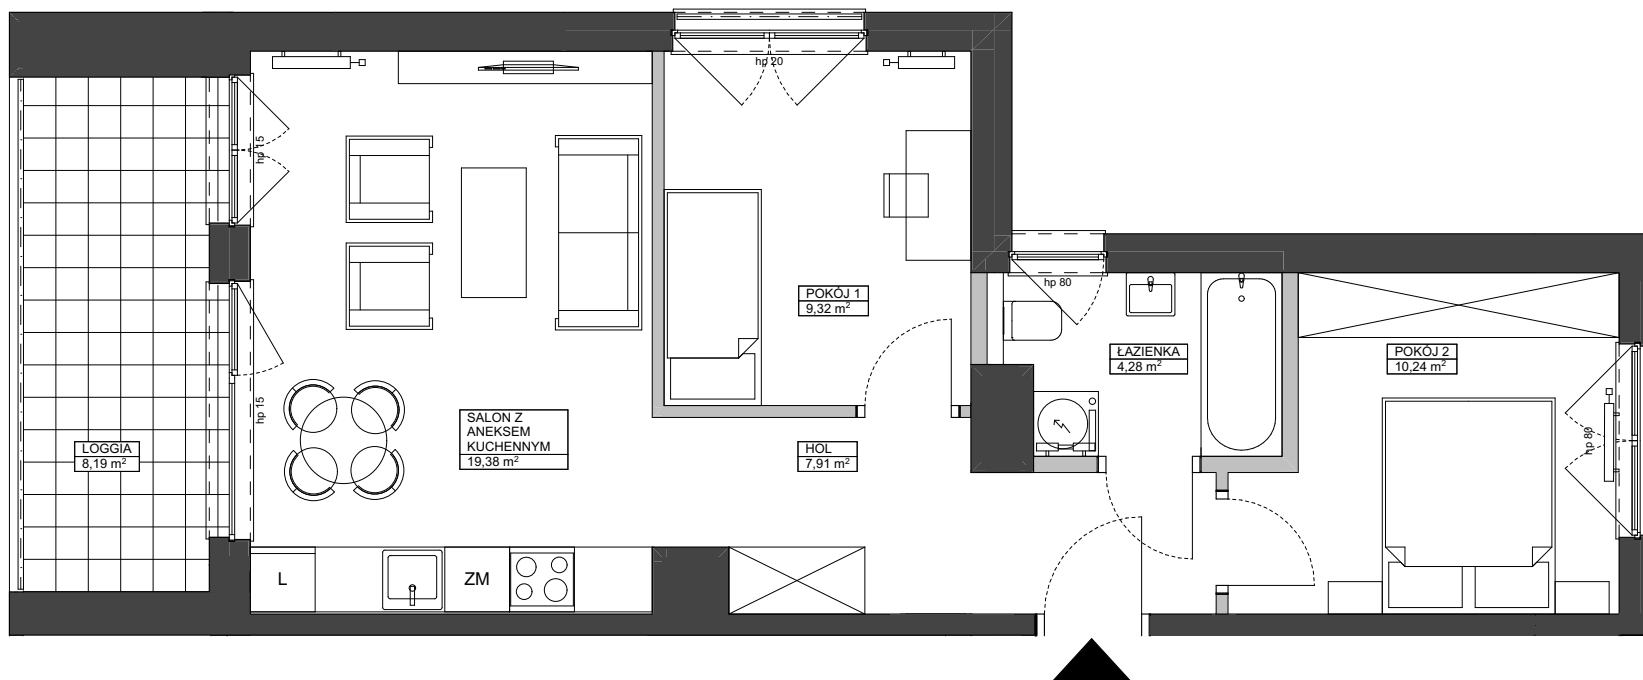


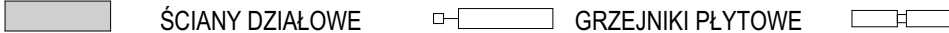
 ŚCIANY DZIAŁOWE GRZEJNIKI PŁYTOWE GRZEJNIKI ŁAZIENKOWE

0 1m 2m 3m

UWAGA:

1. POWIERZCHNIE MIERZONE Z UWZGLĘDNIENIEM GRUBOŚCI WYKOŃCZENIA ŚCIAN. OBMIAR POWIERZCHNI UŻYTKOWEJ WYKONANY W OBRYSIE ELEMENTÓW NIEROZBIERALNYCH W OPARCIU O PN-ISO 9836:1997.

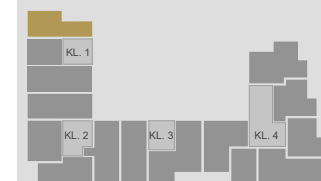

M.06
PIĘTRO 1