

FABRYKA KORONEK  
**DĄBROWSKIEGO**  
I TRYKOTAŻY

---

**Apartament M.17**

---

Powierzchnia 33,49 mkw  
Piętro 1 Piętro  
Liczba pokoi 1

---

**Pomieszczenia**

---

1	Hol	14,57 mkw
2	Łazienka	3,11 mkw
3	Salon + Kuchnia	15,80 mkw


---

**Kontakt**

---

Dąbrowskiego 16 Sp. z o.o.  
ul. Kącik 4  
30-549 Kraków

[www.modern-living.pl](http://www.modern-living.pl)  
[biuro@modern-living.pl](mailto:biuro@modern-living.pl)  
+48 606 480 625

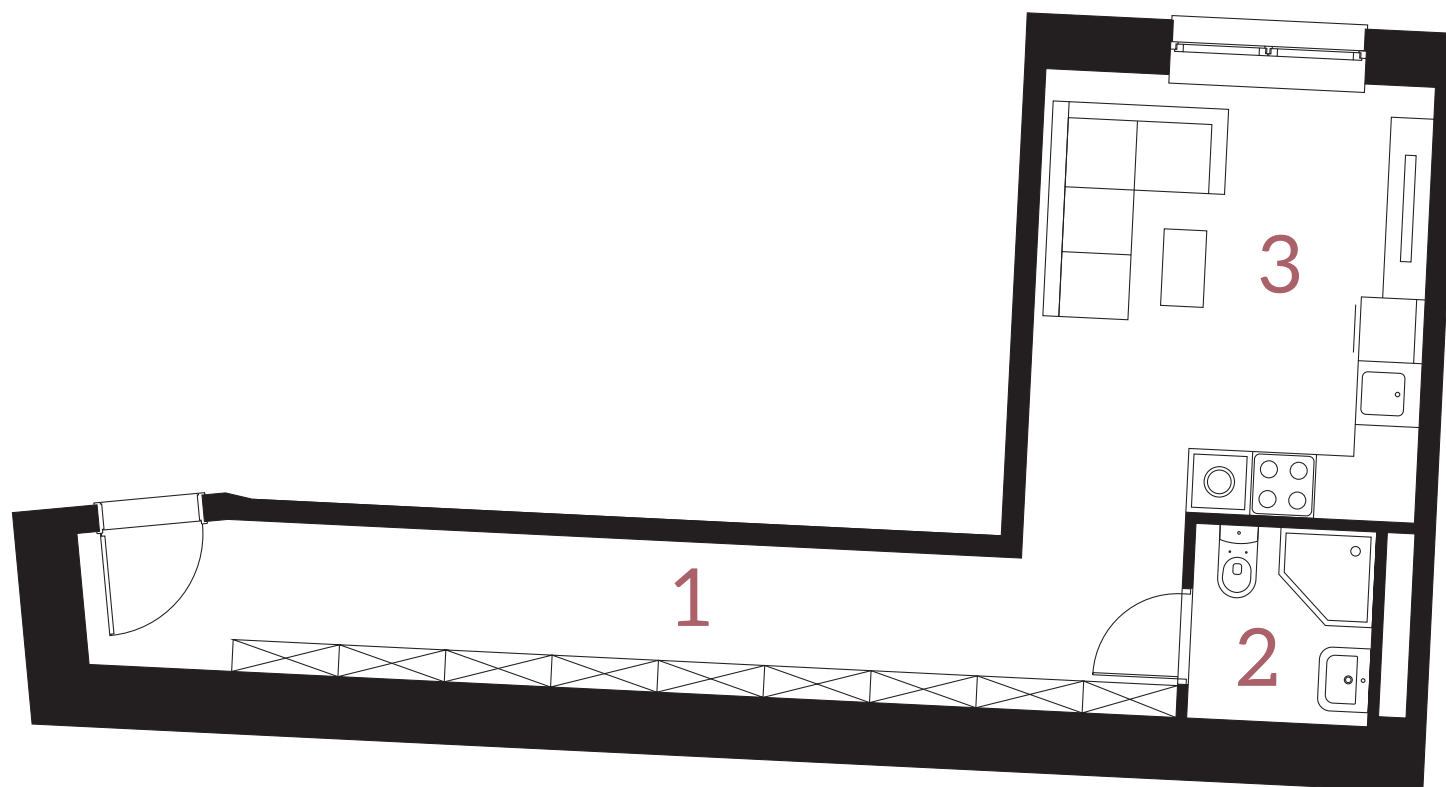

Północ ← ← Południe

Karta mieszkania przedstawia układ funkcjonalno-przestrzenny wynikający z projektu budowlanego. Zarówno wymiary pomieszczeń, ich ostateczna powierzchnia, lokalizacja urządzeń i instalacji wewnętrznych mogą ulec zmianom, będącymi wynikiem modyfikacji technicznych powstałych w trakcie realizacji prac budowlanych. Pomiar powierzchni mieszkania został opracowany przy uwzględnieniu Normy PN-ISO 9836:2015-12.