



Lilia

Budynek mieszkalny wielorodzinny na osiedlu Nowe Żerniki we Wrocławiu, ul. Hansa Poelziga 14 dz. nr 62/48, AM10, obręb Żerniki



M17 2 Piętro | Mieszkanie nr 17

6 pokoi + aneks kuchenny

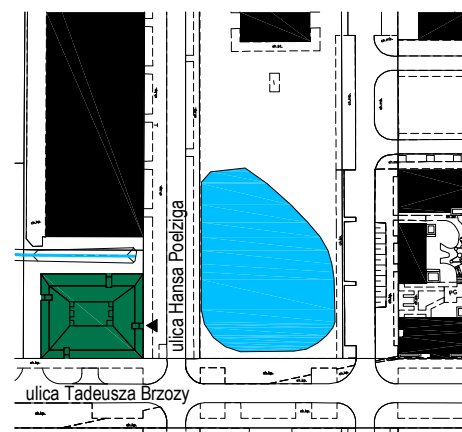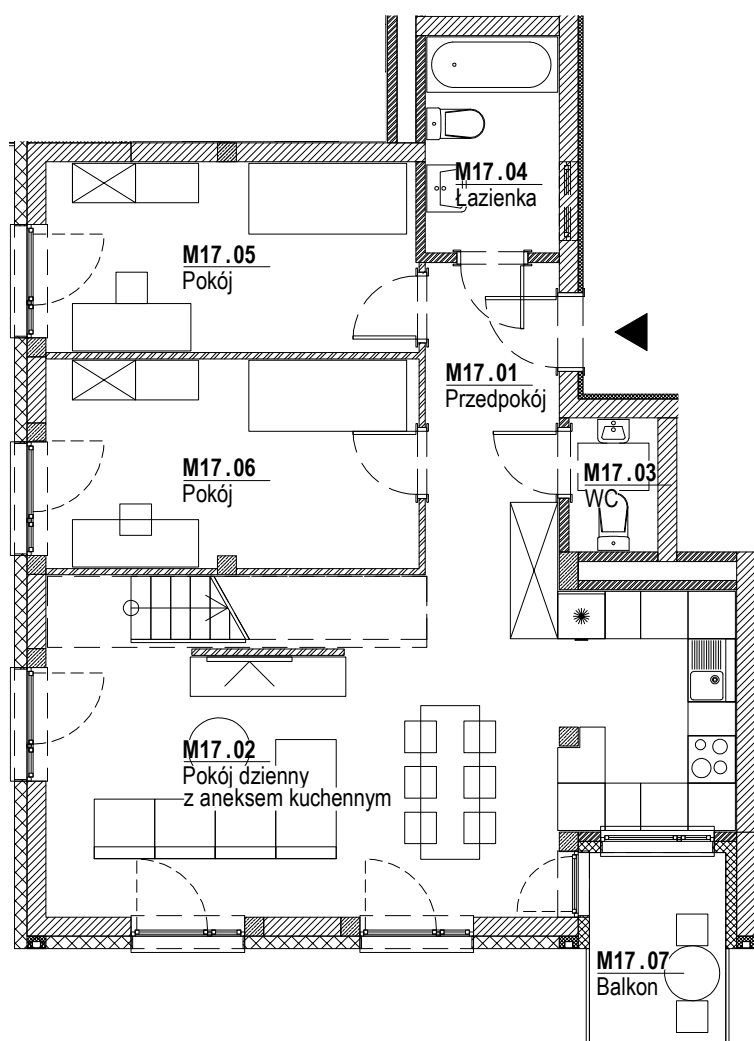

Lokalizacja budynku



Lokalizacja mieszkania - rzut

ZESTAWIENIE POWIERZCHNI

Nr	Nazwa	Pow.(m ²)
M17.01	Przedpokój	6.37
M17.02	Pokój dzienny z aneksem kuchennym	32.32
M17.03	WC	1.81
M17.04	Łazienka	4.52
M17.05	Pokój	11.11
M17.06	Pokój	12.29
SUMA I p.		68.42
SUMA II p.		62.19
SUMA CAŁKOWITA M17		130.61
M17.07	Balkon	4.19

Skala: 1:100



Strona 1/2



UWAGI:

1. Zastrzega się możliwość zmian w układach mieszkań i podanych powierzchniach zgodnie z zapisami umowy przedwstępnej.




M17 3 Piętro | Mieszkanie nr 17

6 pokoi + aneks kuchenny

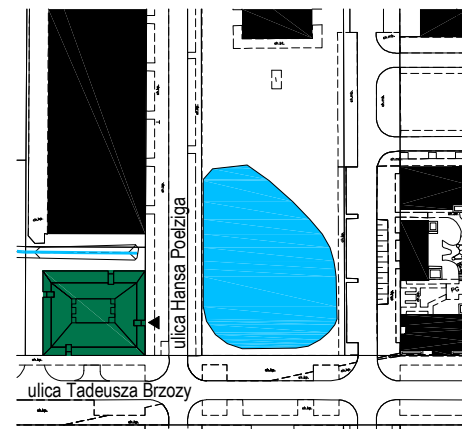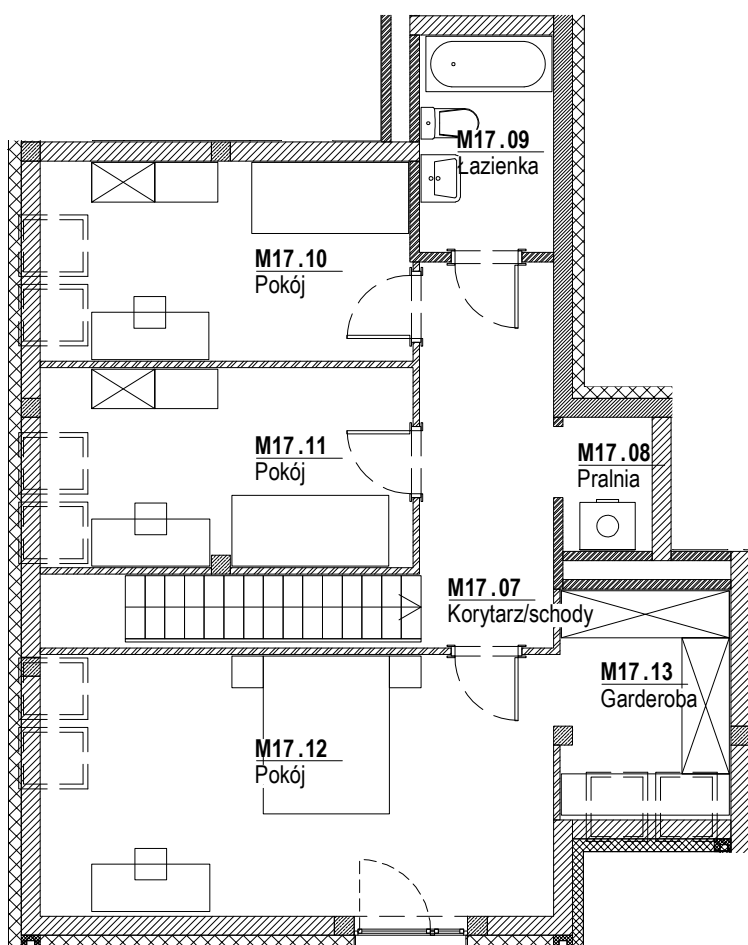

Lokalizacja budynku

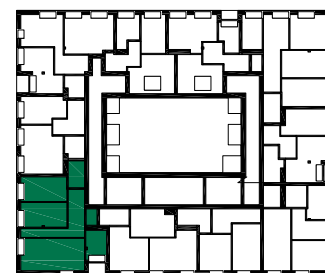


Lokalizacja mieszkania - rzut

ZESTAWIENIE POWIERZCHNI

Nr	Nazwa	Pow.(m ²)
M17.07	Korytarz/schody	11.07
M17.08	Pralnia	1.81
M17.09	Łazienka	4.52
M17.10	Pokój	10.60
M17.11	Pokój	10.61
M17.12	Pokój	18.12
M17.13	Garderoba	5.46
SUMA II p.		62.19
SUMA I p.		68.42
SUMA CAŁKOWITA M17		130.61
	Balkon	4.19

Skala: 1:100

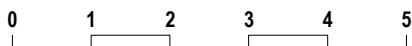

Strona 2/2

UWAGI:

1. Zastrzega się możliwość zmian w układach mieszkań i podanych powierzchniach zgodnie z zapisami umowy przedwstępnej.