





ZAMOYSKIEGO 31
Mountain Residence



NR M.1.7

LOK. MIESZKALNY | PIĘTRO: 0

1	POKÓJ Z ANEKSEM	26,03 m ²
2	ŁAZIENKA	5,61 m ²
3	SYPIALNIA	11,68 m ²
POW. UŻYTKOWA		43,32 m²
4	OGRÓDEK	18,90 m ²

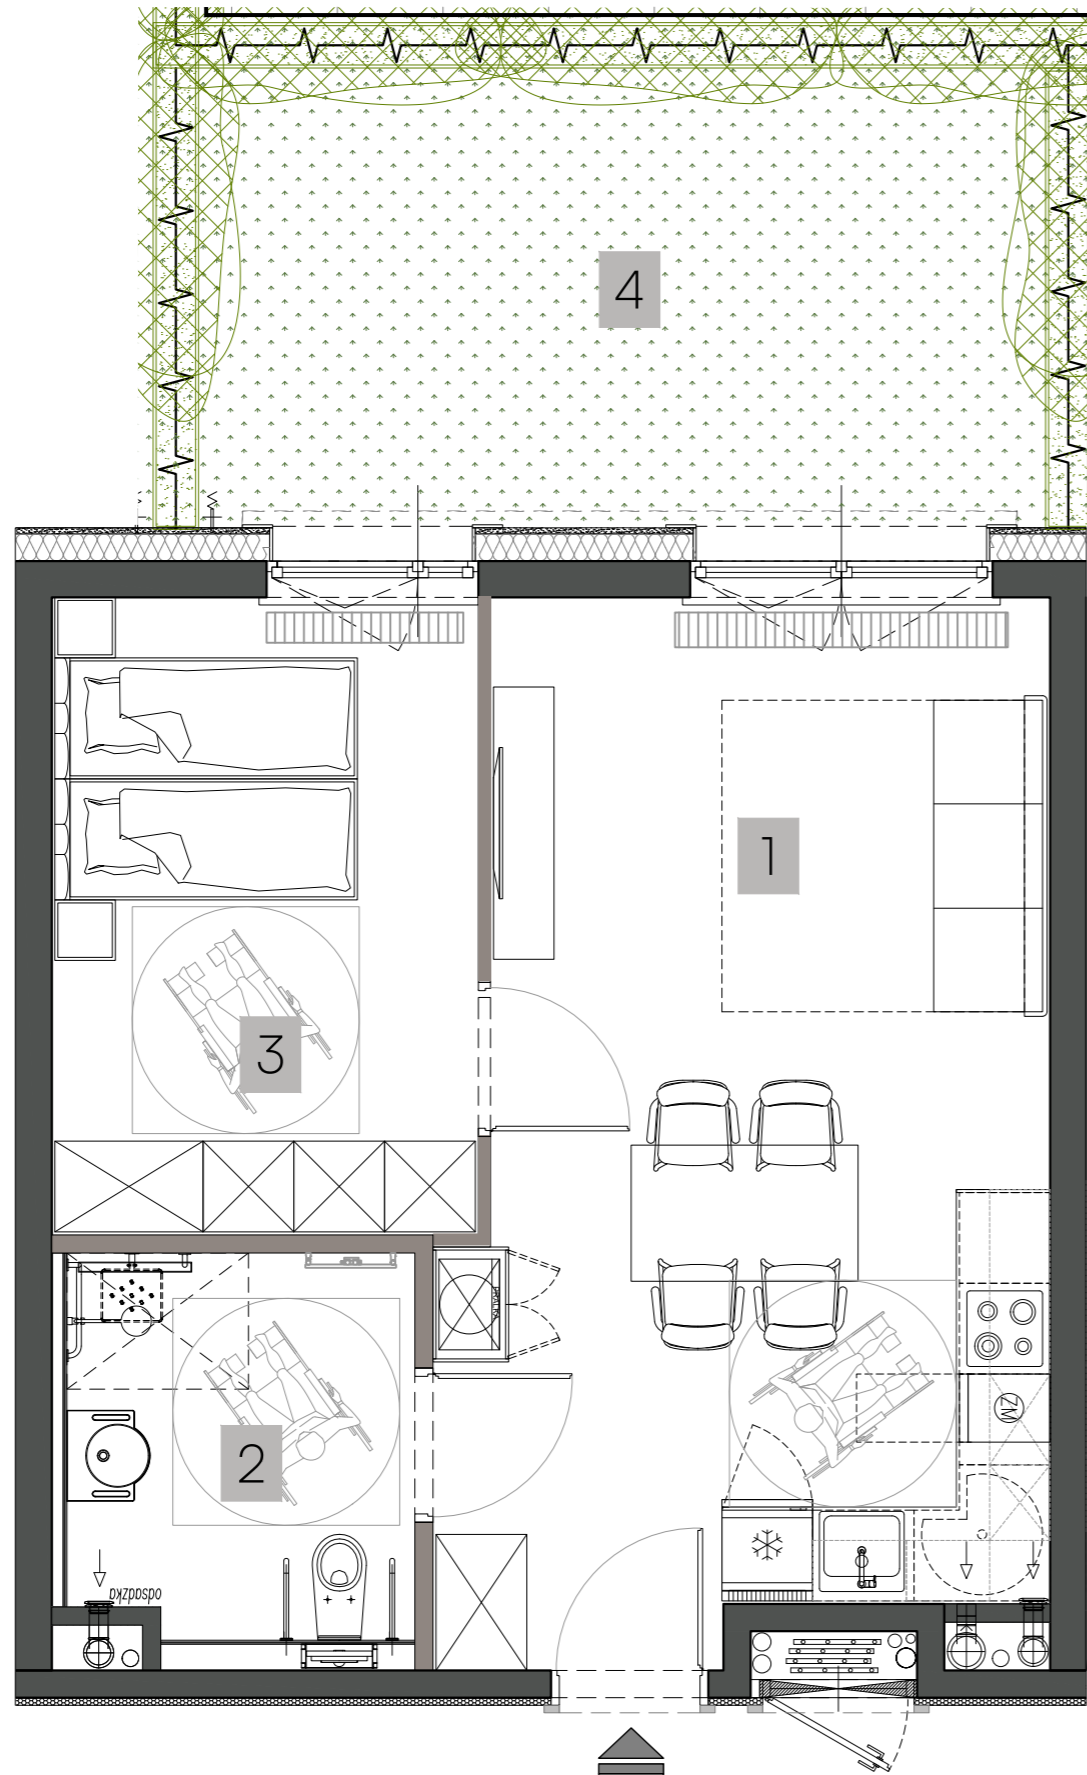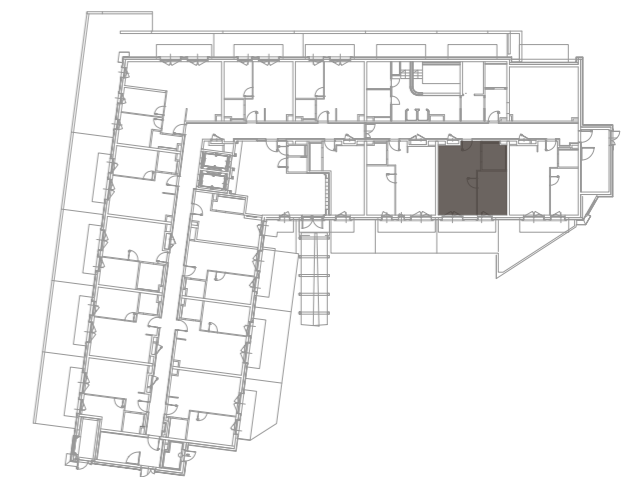

■ ściany stałe, bez możliwości modyfikacji
■ ściany z możliwością modyfikacji



BIURO SPRZEDAŻY:

+48 6666 222 07

sprzedaz@zamoyskiego31.pl