

Forma 36/4

73,80 m²

MIESZKANIE DWUPOZIOMOWE Z OGRODEM
LICZBA POKOI: 3



Mieszkanie Forma - parter

	[m ²]
1. Komunikacja	2,14
2. WC	1,88
3. Pokój dzienny z aneksem kuchennym	31,33

Mieszkanie Forma - piętro


	[m ²]
4. Komunikacja	9,28
5. Łazienka	5,07
6. Sypialnia z garderoba	13,77
7. Sypialnia	10,33

Część wspólna

- A - wejście
- B - strefa wejściowa zamknięta
- C - wiatrołap
- S - śmietnik
- P - miejsce parkingowe



PIĘTRO

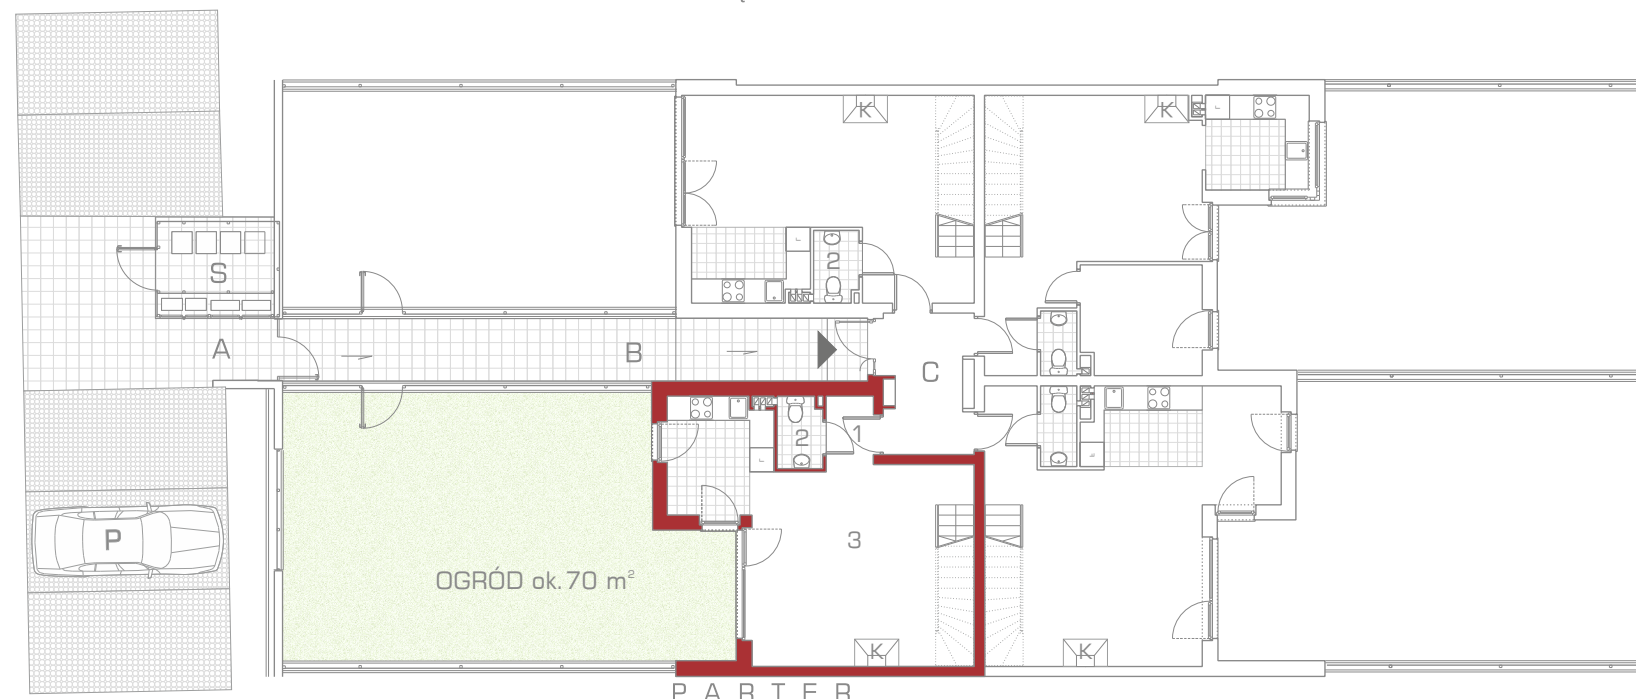

PARTER

Linea
SIŁA MIASTOTWÓRCZA

os. Dąbrówka - Leśna Polana
Dopiewiec, ul. Promenada 5
62-070 Dopiewo
tel. (61) 890 12 12
fax. (61) 890 12 11
www.dabrowka.com.pl
e-mail: linea@dabrowka.com.pl