


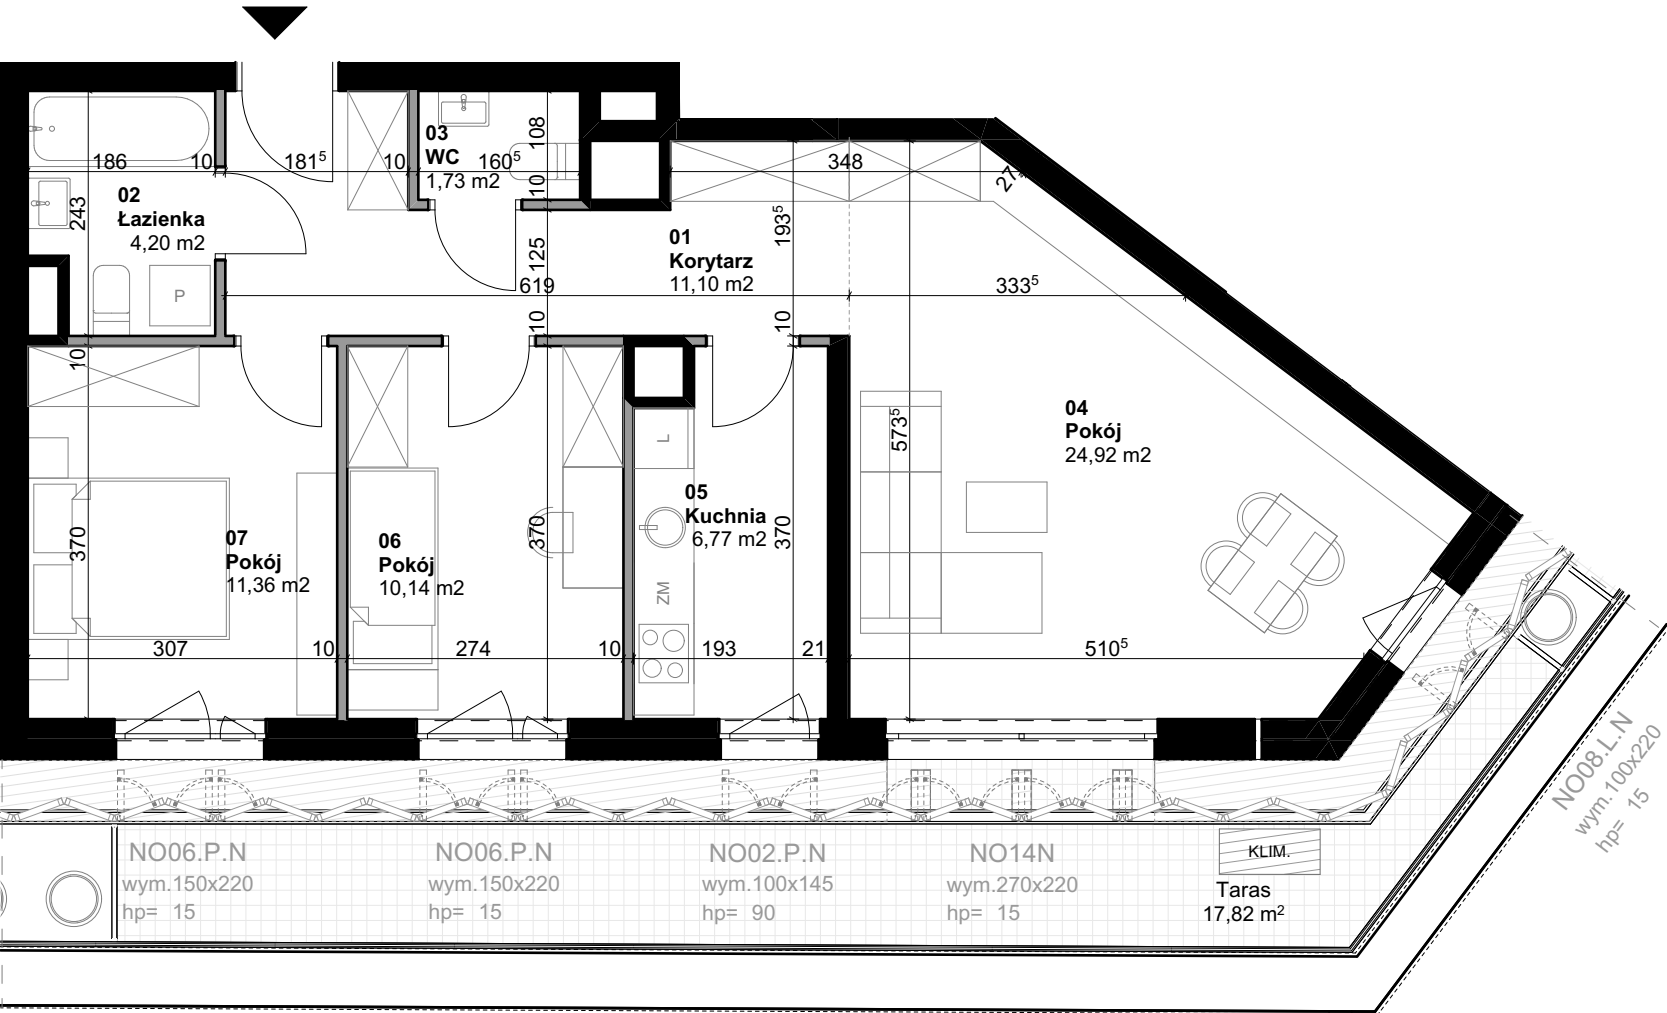

0 1 2 3 4 [m]

- Uwaga:
- Aranżacja lokalu mieszkalnego przedstawiona na rzucie jest przykładowa. Niniejsza karta katalogowa opracowana została na podstawie projektu wykonawczego. W toku dalszego projektowania lub zmian lokatorskich mogą nastąpić zmiany w stosunku do informacji zawartych na karcie katalogowej, w szczególności w układzie pomieszczeń, usytuowaniu elementów nadających się do demontażu, takich jak np. ścianki działowe, lokalizacja grzejników, lokalizacja instalacji.
  - Powierzchnia użytkowa lokali oraz pomieszczeń jest określona na podstawie Rozporządzenia Ministra Transportu, Budownictwa i Gospodarki Morskiej z dnia 11.09.2020 r. w sprawie szczegółowego zakresu i formy projektu budowlanego oraz przy uwzględnieniu treści Polskiej Normy PN-ISO 9836:2015-12. Informujemy, że rezygnacja ze ścian działowych wpływa na powierzchnię użytkową.
  - Powierzchnie są obliczane w świetle pionowych przegród w stanie wykończonym, przy uwzględnieniu tynków, na poziomie podłogi (bez uwzględniania listew przypodłogowych, progów itp.)

powierzchnia zajęta przez elementy nadające się do demontażu, w tym ścianki działowe nie będące elementem konstrukcji i nie zawierające szachtów instalacyjnych

powierzchnia tarasu/loggii/balkonu

powierzchnia nieużytkowa tarasu/loggii/balkonu



KOLEJOVA1

Biuro Sprzedaży + 48 730 388 988  
biuro@kolejova.pl  
www.kolejova.pl

MIESZKANIE C.01.04

wielkość 70,22 m<sup>2</sup> ilość pokoi 3  
klatka C piętro 1

ZESTAWIENIE POWIERZCHNI [m<sup>2</sup>]

|       |          |                      |
|-------|----------|----------------------|
| 01    | Korytarz | 11,10                |
| 02    | Łazienka | 4,20                 |
| 03    | WC       | 1,73                 |
| 04    | Pokój    | 24,92                |
| 05    | Kuchnia  | 6,77                 |
| 06    | Pokój    | 10,14                |
| 07    | Pokój    | 11,36                |
|       |          | 70,22 m <sup>2</sup> |
| Taras |          | 17,82                |

POŁOŻENIE MIESZKANIA W BUDYNKU

