


NR APARTAMENTU 3.5
PIĘTRO 2
POKOJE 4

BALKON 16,97 m²
BALKON 6,65 m²

POW. UŻYTKOWA 127,82 m²

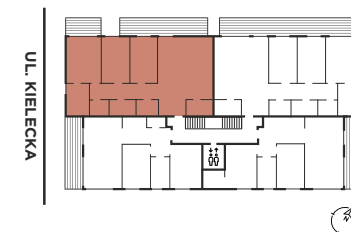

MGA 18 sp. z o.o. sp.k.


Al. Jana Pawła II 25
00-854 Warszawa

Sprzedaż: Magnat Select

Tel. +48 603 166 704
Sprzedaz@oaklane.pl

www.oaklane.pl

Niniejsze materiały mają jedynie charakter poglądowy i służą prezentacji możliwości wykończenia i aranżacji wnętrz. Nie mają charakteru oferty w rozumieniu kodeksu cywilnego i nie stanowią zobowiązania MGA 18 sp. z o.o. sp.k. i Magnat Select.

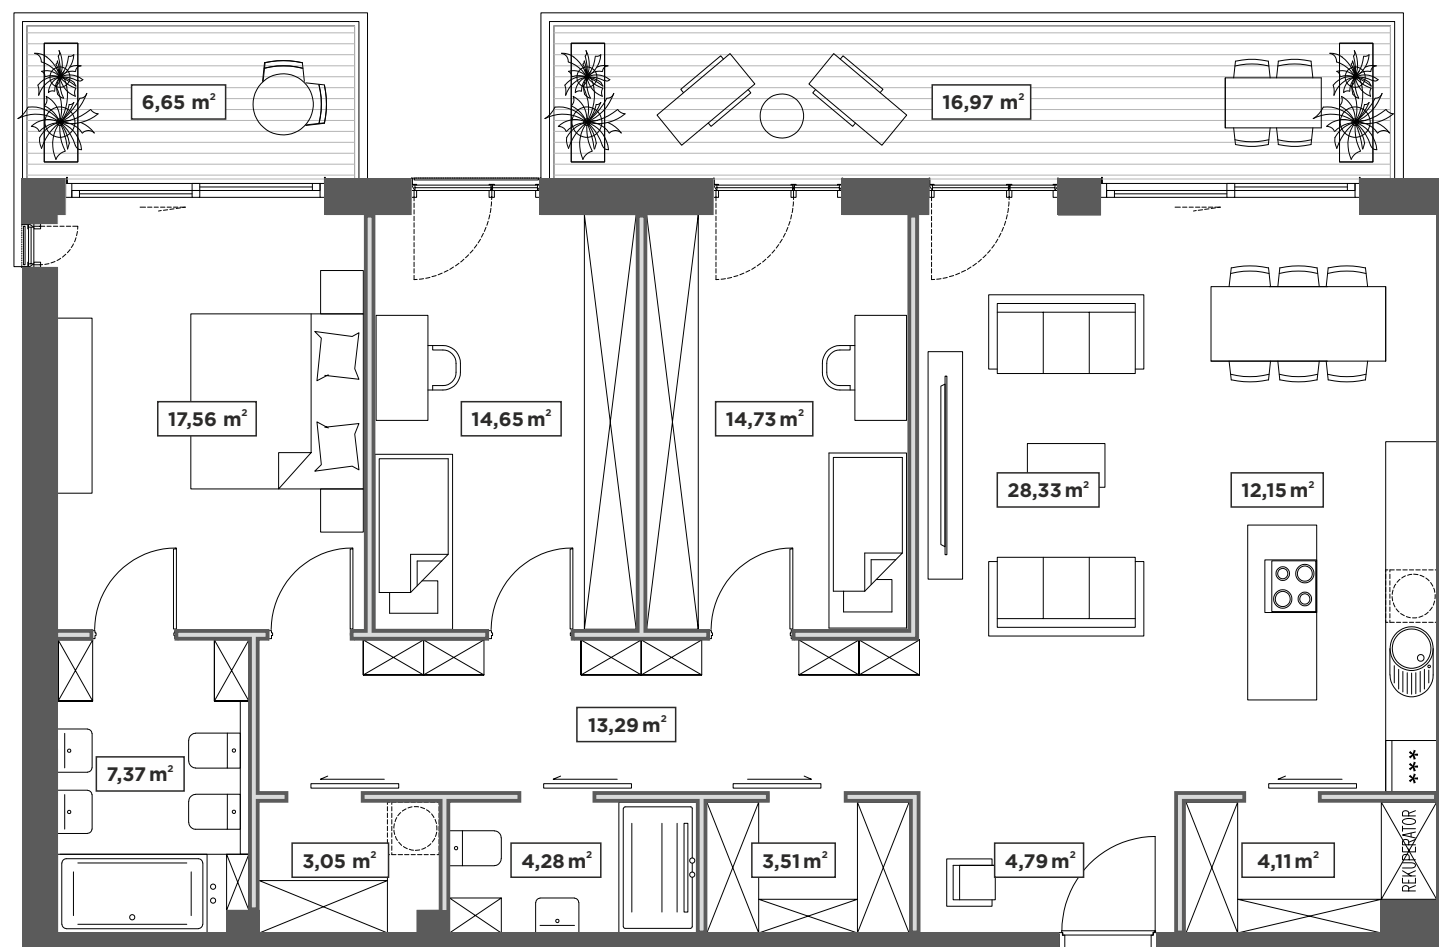

ściana nierozbieralna

ściana rozbieralna

balustrada szklana



Zestawienie powierzchni użytkowych pomieszczeń i lokalu, wykonano zgodnie z Rozporządzeniem Ministra Transportu, Budownictwa i Gospodarki Morskiej z dnia 25 kwietnia 2012 r. w sprawie szczegółowego zakresu i formy projektu budowlanego (Dz.U. z 2012 r. poz. 462 ze zm.) z uwzględnieniem Polskiej Normy PN-ISO 9836:1997, oznaczają one obliczanie wstanie wykończonym. Mogą wystąpić niewielkie różnice wymiarów oraz usytuowania elementów, powstałe w trakcie realizacji prac budowlanych.