



DIASFERA

Ł ó d z k a

A2.M.24



Piętro
3



Klatka
A2



Liczba pokoi
1



Balkon
Tak

01.	Hol	6,97 m ²
02.	Łazienka	5,27 m ²
03.	Wnęka	6,73 m ²
04.	Salon z aneksem kuchennym	20,43 m ²

39,40 m²


Balkon	5,81 m ²
--------	---------------------



**DUDA
DEVELOPMENT**
EST. 1997

Biuro Sprzedaży | ŁÓDŹ
ul. Kilińskiego 138
(naprzeciwko Hotelu Ambasador)
+48 605 505 995
diasfera@dudadevelopment.pl

Siedziba | POZNAŃ
ul. Grunwaldzka 52, Poznań
tel: +48 61 646 84 44
tel: +48 605 258 888
biuro@dudadevelopment.pl

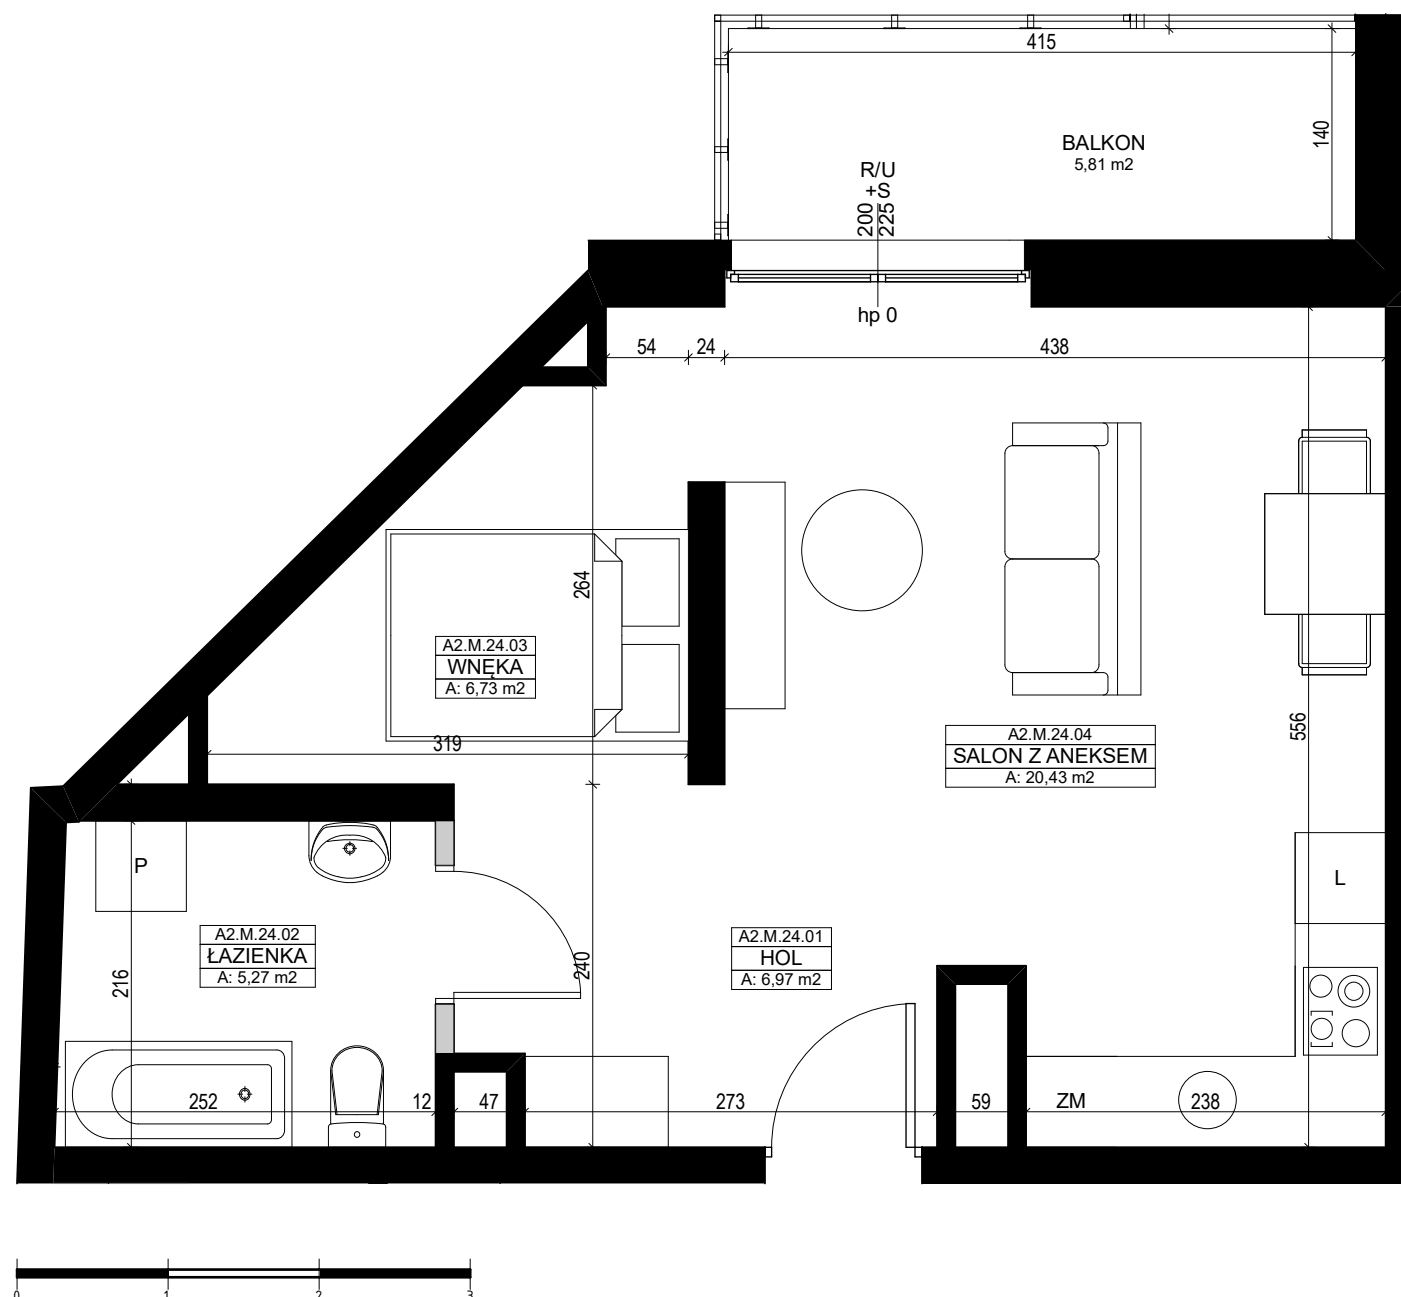


A2.M.24 PIĘTRO 3

**UL. TARGOWA/KILIŃSKIEGO
DZIAŁKA NUMER 18/3**

Umeblowanie pomieszczeń ma charakter poglądowy ilustrujący gabaryty przestrzeni i nie stanowi oferty handlowej.

Podana na karcie powierzchnia pomieszczeń jest powierzchnią projektowaną i może nieznacznie odbiegać od powierzchni w zrealizowanym obiekcie.


Obmiar powierzchni użytkowej lokalu mieszkalnego przeprowadzono zgodnie z normą PN-ISO 9836: 1997

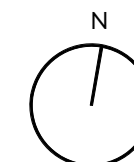

LEGENDA

U- Okno uchylne
R- Okno rozwiernie
S- Okno stałe

Ściany z możliwością rozbiórki
Ściany bez możliwości rozbiórki

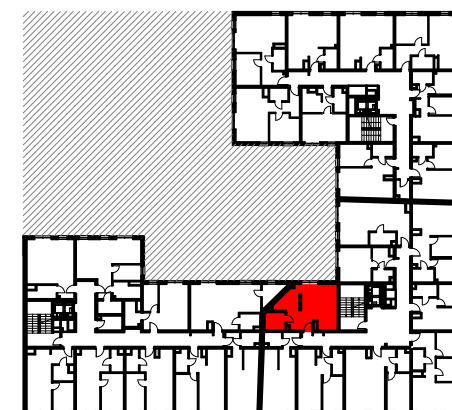

WWW.DIASFERA.PL