



Lokalizacja osiedla



Położenie budynku

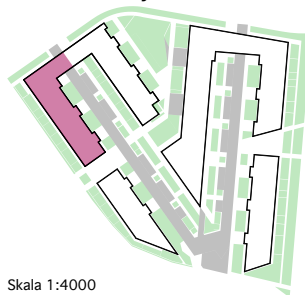


Położenie mieszkania

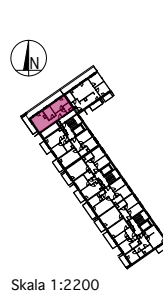

MAJTA

WOŁKOWYSKA

BUDYNEK MIESZKALNY
WIELORODZINNY
UL. WOŁKOWYSKA
W POZNANIU

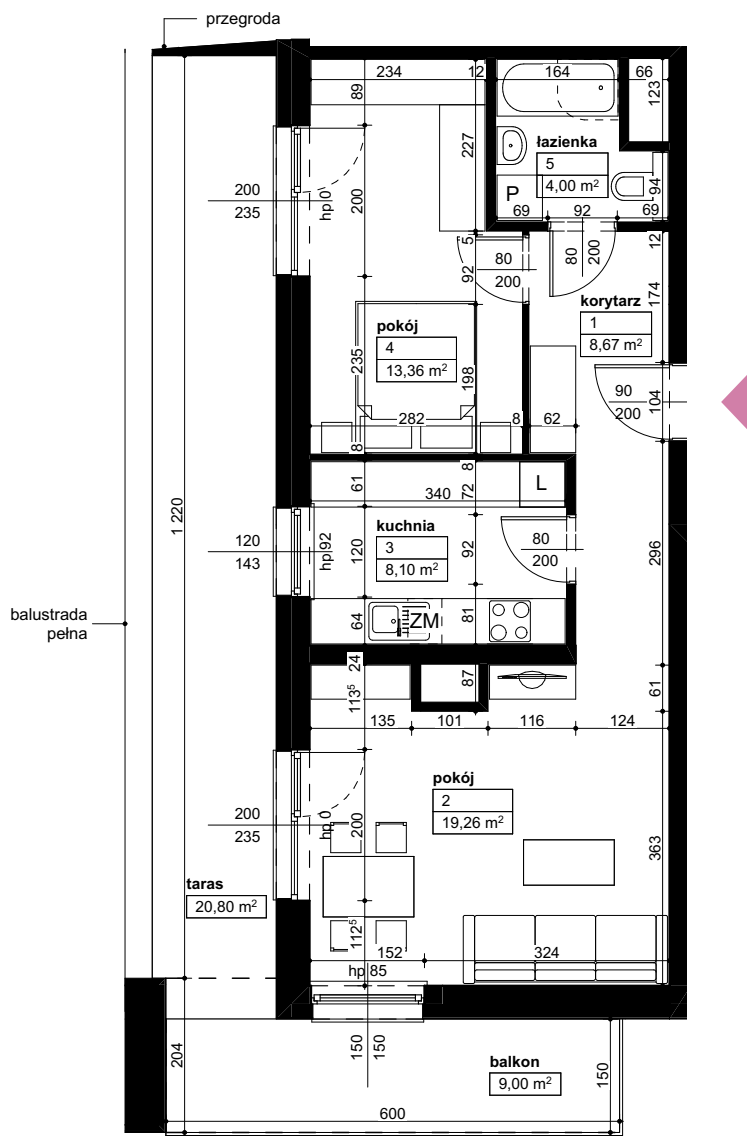

SKALA 1:100

Wymiary podano w świetle ścian surowych, powierzchnie podano w świetle ścian otynkowanych.

OPIS MIESZKANIA:

Numer: D1/1/5/23
Powierzchnia: 53,39 m²
Kondygnacja: Piętro +5
Struktura: 2 pokoje z kuchnią
Cena brutto:
Cena brutto/m²:

Niniejsza karta ma charakter poglądowy i nie stanowi oferty handlowej w rozumieniu art. 66 §1 Kodeksu Cywilnego oraz innych właściwych przepisów prawnych



INWESTYCJE S.A.

60-829 Poznań
ul. Roosevelta 18
tel. 61 845 11 83
www.uwi.com.pl