





ETAP 5B

WARSZAWA-URSUS, ul. Posag 7 Panien

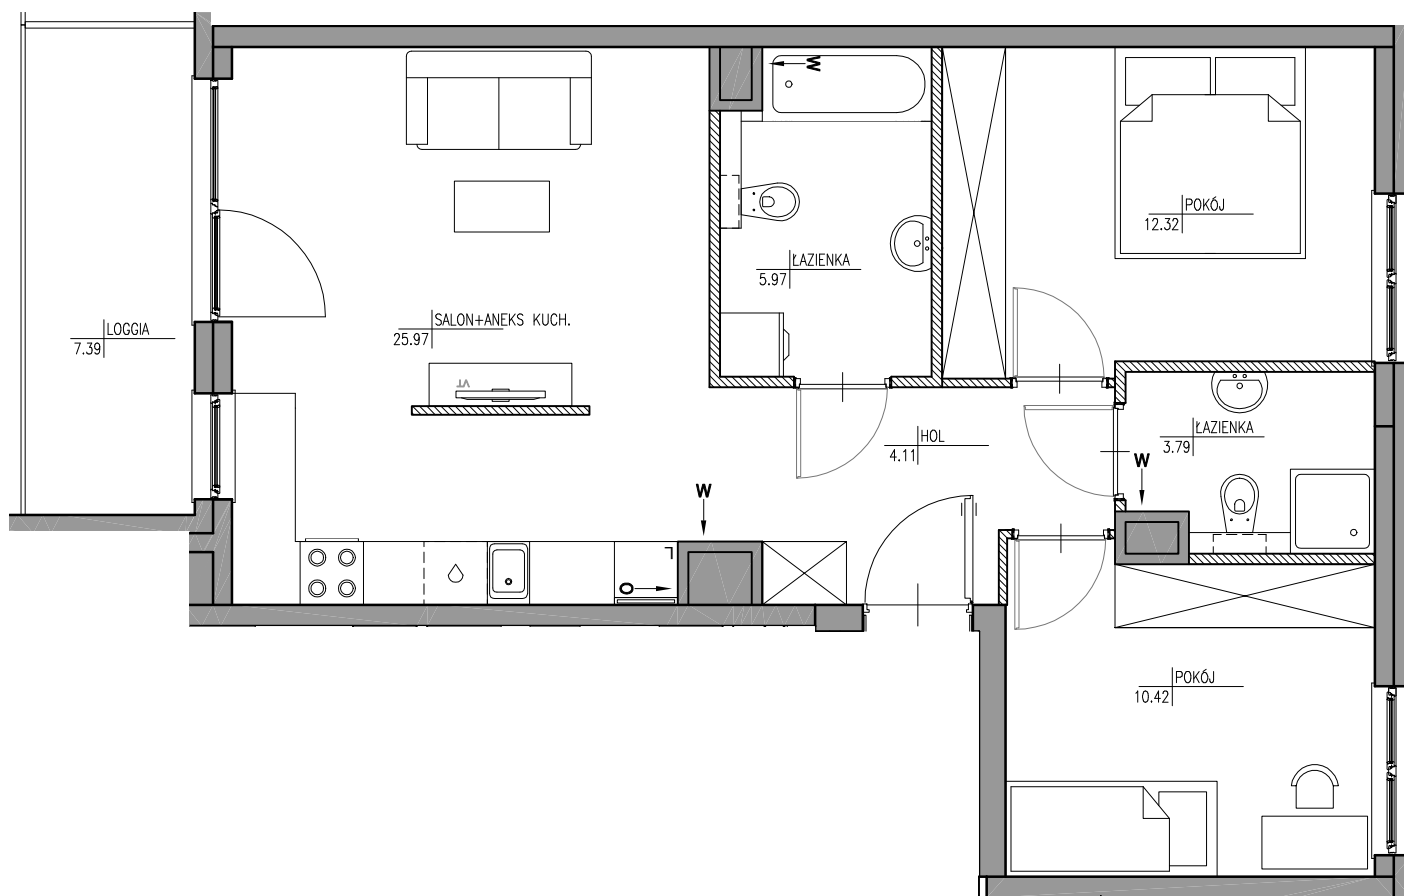

SCHEMAT LOKALU MIESZKALNEGO NA PIĘTRZE

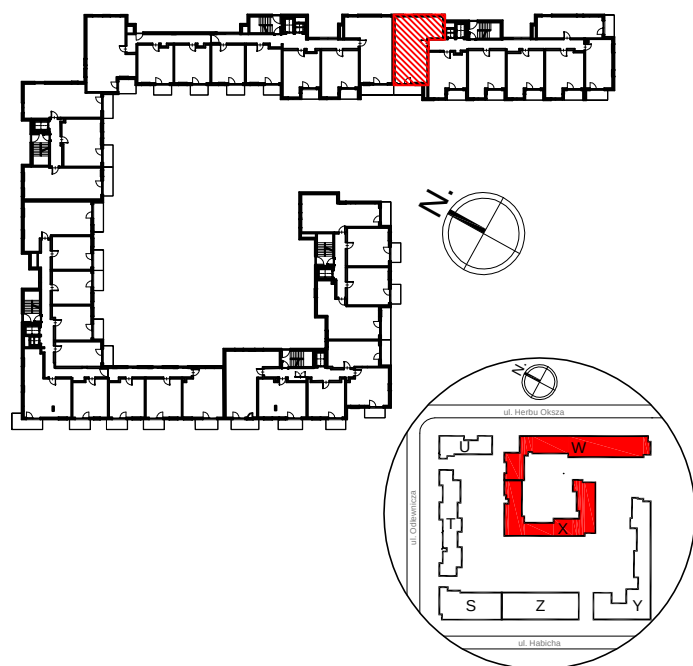

SCHEMAT LOKALIZACJI BUDYNKU

OBA SCHEMATY MAJĄ CHARAKTER JEDYNNIE POGLĄDOWY. W PRZYPADKU ROZBIEŻNOŚCI MIĘDZY SCHEMATAMI A PROJEKTEM BUDOWLANYM, WIĄŻĄCY JEST PROJEKT BUDOWLANY.

ROBYG

8/126 ROBYG

Praga Investment I Sp. z o.o. Sp. k.

02-972 WARSZAWA, al. Rzeczypospolitej 1
TEL. (22) 419 11 00, FAX (22) 419 11 03



ATELIER 3

GIRTLE & GIRTLE BIURO ARCHITEKTONICZNE S.C.

02-886 WARSZAWA, ul. JAGIELSKA 50

TEL. (22) 643 92 42

FAZA:

2.A 05-07-2022

NR MIESZKANIA:

INWESTYCJA/ETAP/KLATKA/PIĘTRO/INR LOKALU

MU/5/W3/3/7

ILOŚĆ POKÓJ:

POW. UŻYTKOWA MIESZKANIA WG PN-ISO 9836: 62,58 m²

POW. MIESZKANIA POD ŚCIANKAMI: 1,73 m²

3 ŁĄCZNA POWIERZCHNIA MIESZKANIA: 64,31 m²

PIĘTRO:

POW. BALKONU:

POW. LOGGI:

3 - m²

7,39 m²

KLATKA:

POW. TARASU:

POW. OGRÓDKA:

W3 - m²

- m²

LEGENDA:



ŚCIANKI

WYCIĄG WENTYLACYJNY

DRZWI CZKI REWIZYJNE NAD PODŁOGĄ

MIEJSCE PODŁĄCZENIA OKAPU KUCHENNEGO

UWAGA:

- POWIERZCHNIE LICZONE WG NORMY PN-ISO 9836
- ZE WZGLĘDU NA TRWAJĄCE PRACE PROJEKTOWE POWIERZCHNIE MOGĄ ULEĆ ZMIANIE
- WYPOSAŻENIE TYLKO W CELACH PREZENTACJI, NIE STANOWI ZOBOWIĄZANIA UMOWNEGO
- NINIEJSZY PROJEKT NIE STANOWI OFERTY W ROZUMIENIU PRZEPISÓW KODEKSU CYWILNEGO
- WYJŚCIE NA TARAS/LOGGIE/BALKON - MOŻLIWA RÓŻNICA POZIOMÓW
- PIONY KANALIZACYJNE I PIONY WENTYLACYJNE STANOWIĄ CZĘŚĆ WSPÓLNĄ INSTALACJI BUDYNKU
- W PRZYPADKU WYSTĘPOWANIA OTWORU REWIZYJNEGO NA PIONIE MUSI BYĆ ZAPEWNIONY DOSTĘP DO NIEGO ZGODNIE Z DOKUMENTACJĄ TECHNICZNĄ