


# OSIEDLE GOSLOVE

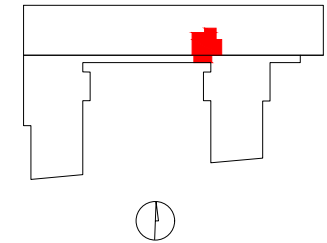

## D095

mieszkanie	<b>2 pokoje z kuchnią</b>
budynek	<b>A</b>
nr klatki	<b>D</b>
piętro	<b>7</b>
kondygnacja	<b>8</b>
balkon	<b>9.01 m<sup>2</sup></b>

### oznaczenie pomieszczeń


<b>01</b>	hol	<b>3.66 m<sup>2</sup></b>
<b>02</b>	pokój	<b>10.02 m<sup>2</sup></b>
<b>03</b>	pokój+kuchnia	<b>24.81 m<sup>2</sup></b>
<b>04</b>	łazienka	<b>3.84 m<sup>2</sup></b>
<b>05</b>	garderoba	<b>1.78 m<sup>2</sup></b>

**suma pow. uż.** **44.11 m<sup>2</sup>**


 

powierzchnia pod ściankami nadającymi się do demontażu 1.30 m<sup>2</sup>

**pow. lokalu** **45.41 m<sup>2</sup>**

Powierzchnie liczone wg PN-ISO 9836:2015. Karta katalogowa jest załącznikiem do umowy.  
UWAGA: Wymiary oraz instalacje wyrysowano na podstawie projektu budowlanego.  
Mogą nastąpić nieznaczne zmiany zgodnie z postanowieniami umowy deweloperskiej.

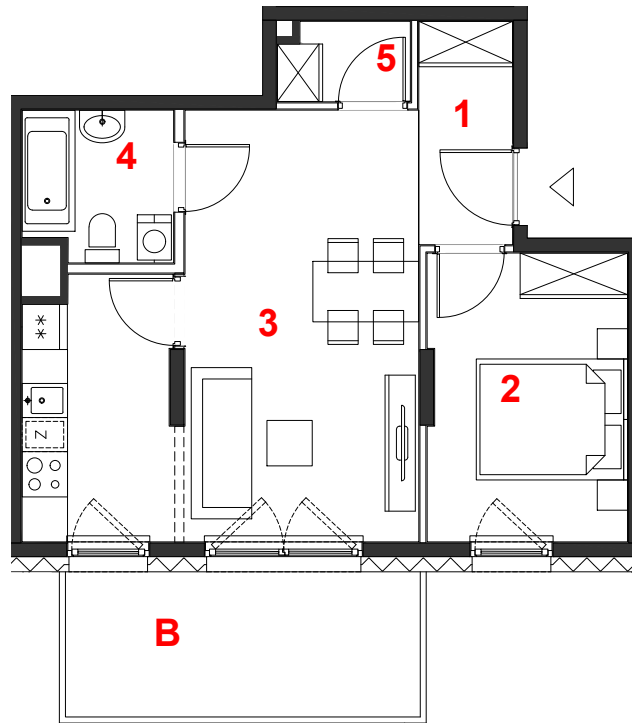

skala 1:100

 miejscowe obniżenie sufitu  
 ściany działowe  
 konstrukcja i szachty instalacyjne

**PROFBUD**

biuro@profbud.info  
tel. 605 606 606

ARCHITEKCI DAWIDCZYK & PARTNERZY  
Okrzei 18/40 03-710 Warszawa  
www.iadp.pl poczta@iadp.pl  
tel. 48227961389