


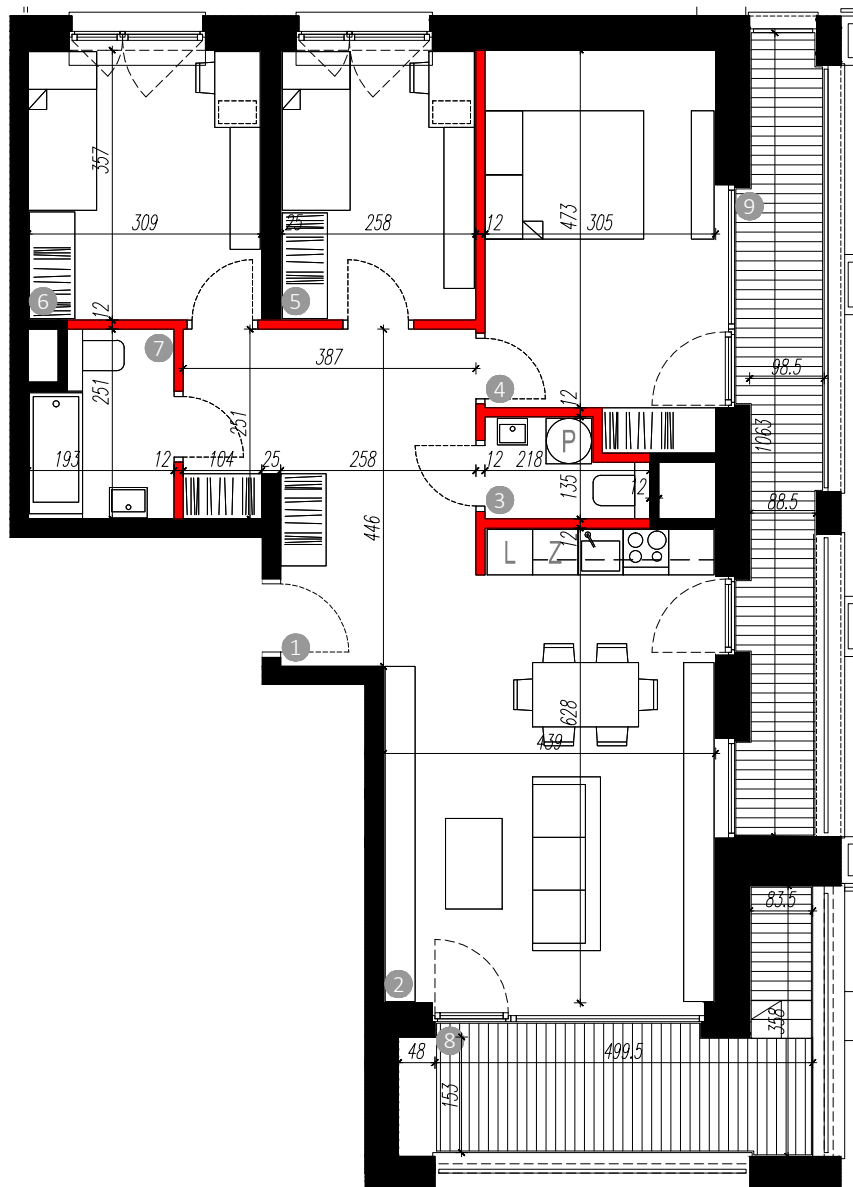

Skala 1:100
0m 1 2 3 4 5

*Wymiary na rzucie nie uwzględniają grubości tynku
*Podane powierzchnie użytkowe uwzględniają grubość tynku
*Powierzchnie użytkowe obliczone wg. normy pn-iso 9836:1997
*Karta wykonana na podstawie projektu budowlanego w poszczególnych mieszkaniach mogą wystąpić nieznaczne zmiany na etapie projektu wykonawczego i w trakcie realizacji budowy

Legenda:

- Elementy nierozbieralne
- Elementy z możliwością rozbiórki



BULWARY PIASTA II

DZIAŁ SPRZEDAŻY MIESZKAŃ - BIAŁYSTOK
ul. Legionowa 28 lok.202, 15-281 Białystok, tel. 85 749 99 09
e-mail: mieszkania@rogowskidevelopment.pl/
<http://www.rogowskidevelopment.pl/>



Schemat osiedla:

Schemat kondygnacji:

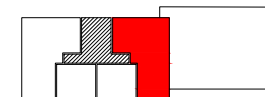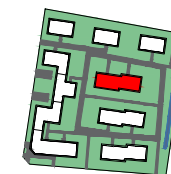

Zestawienie powierzchni [m²]

1	Hol	14.49 m ²
2	Pokój dzienny z aneksem	25.05 m ²
3	WC	2.49 m ²
4	Sypialnia	15.20 m ²
5	Sypialnia	9.12 m ²
6	Sypialnia	10.88 m ²
7	Łazienka	4.36 m ²
8	Loggia	10.50 m ²
9	Balkon	10.39 m ²

Budynek: A1

Kondygnacja:

Numer mieszkania:

04

A1-17

Ilość pokoi:

4

Powierzchnia:

81.60 m²