


Spółka Budowlano-Mieszkaniowa

EURO-CITY Sp. z o.o.

ul. Rozbrat 10/14 m 1, 00-451 Warszawa

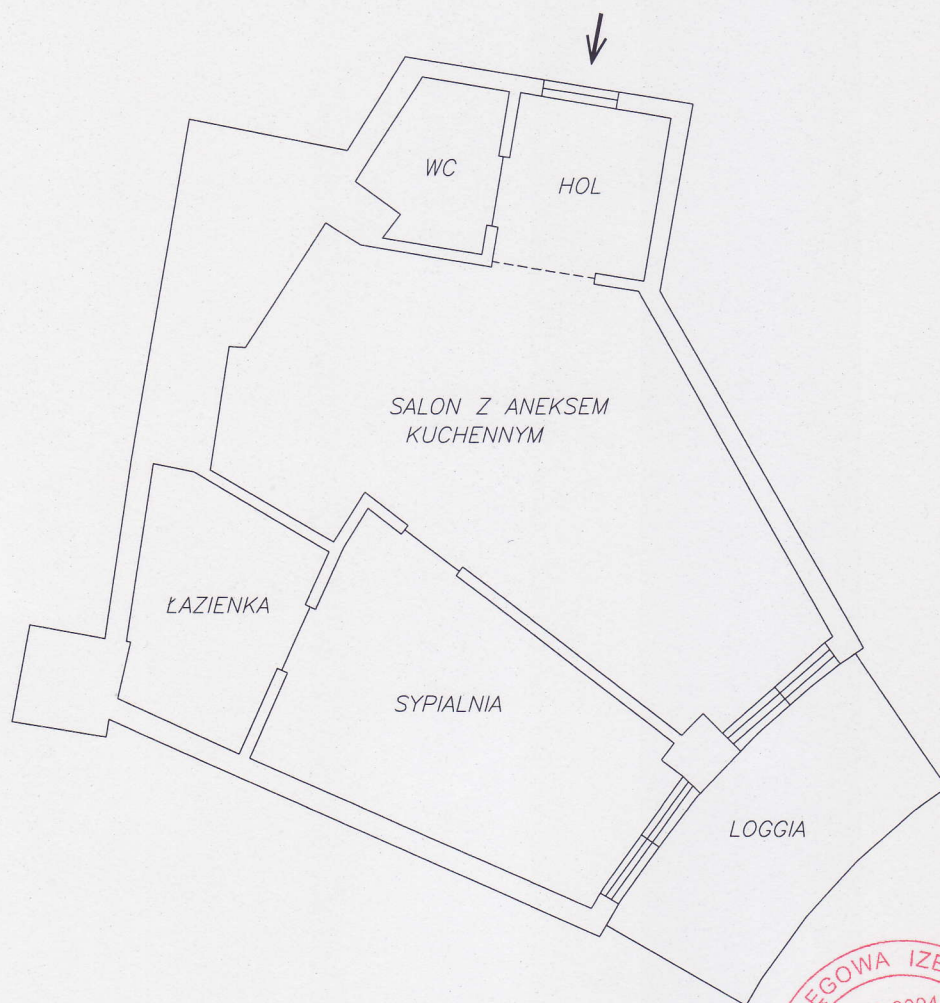

ZESTAWIENIE POWIERZCHNI
UŻYTKOWEJ:

	pow
SALON Z ANEKSEM KUCHENNYM	29,49 m ²
SYPIALNIA	15,53 m ²
ŁAZIENKA	6,59 m ²
HOL	4,48 m ²
WC	3,13 m ²
RAZEM	59,22 m ²

LOGGIA-proj. 8,78m²



Obliczenia powierzchni dokonano wg PN-ISO 9836:1997

Temat :
Pomiar powierzchni
lokali


Obiekt :
APARTAMENTY
Warszawa 00-403
ul. Solec 24

Pomiar i opracowanie :

Gradus spółka jawna
Pełda Andrzej, Pełda Anna
00-467 W-wa, ul. Dragonów 6 m 60
tel. 840-37-21, 831-43-54
NIP 951-00-21-052 REGON 012625222

GEODETA UPRAWNIJONY

Andrzej Pełda
mgr inż. Andrzej Pełda
upr. zawod. Nr 7184

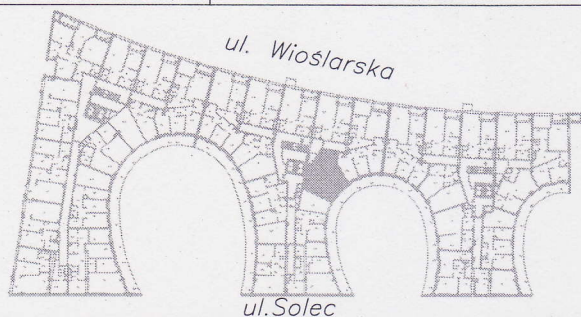

Data :
8.03.2012

Nr mieszkania: 110
Powierzchnia
mieszkania: 59,22m²
Piętro: 2

Skala :
1:100