



BUDYNEK 25
SEGMENT 25b
DZIAŁKA 400 m²
DOM 136,66 m²
 POW. UŻYTKOWA


PARTER

1. PRZEDSIÓNEK	7,98 m ²
2. KUCHNIA	7,58 m ²
3. KOMUNIKACJA	2,73 m ²
4. POKÓJ DZIENNY + JADALNIA	27,80 m ²
5. SCHODY	5,23 m ²
6. WC	2,20 m ²
7. GARAŻ	17,31 m ²
SUMA:	70,83 m²

PIĘTRO

8. HALL	9,11 m ²
9. POKÓJ	11,32 m ²
10. POKÓJ	9,73 m ²
11. ŁAZIENKA	4,80 m ²
12. POKÓJ	9,69 m ²
13. POKÓJ	11,86 m ²
14. ŁAZIENKA	4,10 m ²
15. SCHODY	5,22 m ²
SUMA:	65,83 m²

+ PODDASZE
 NIEUŻYTKOWE 17,57 m²

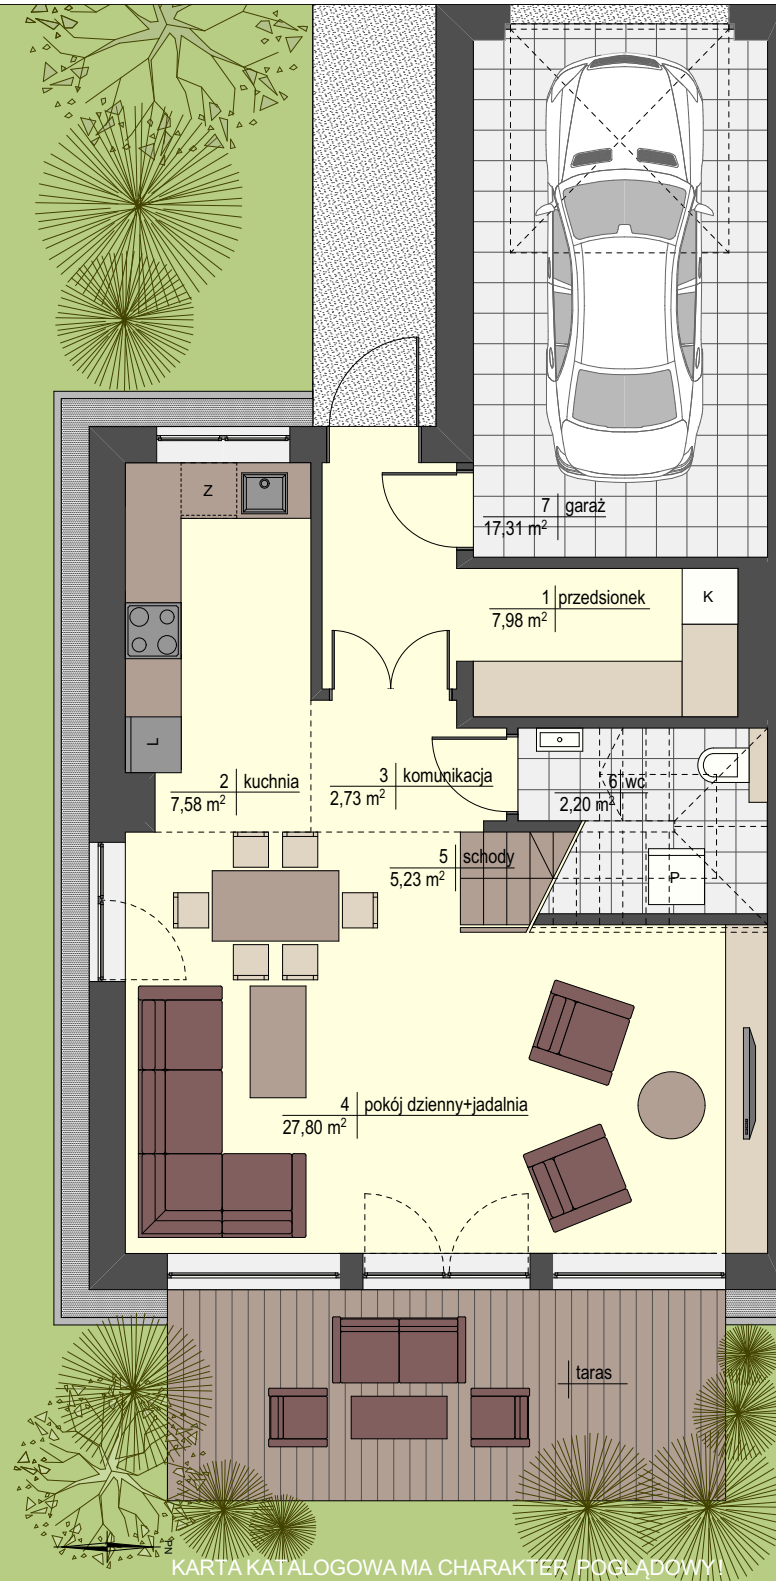

KARTA KATALOGOWA MA CHARAKTER POGLĄDOWY!

