



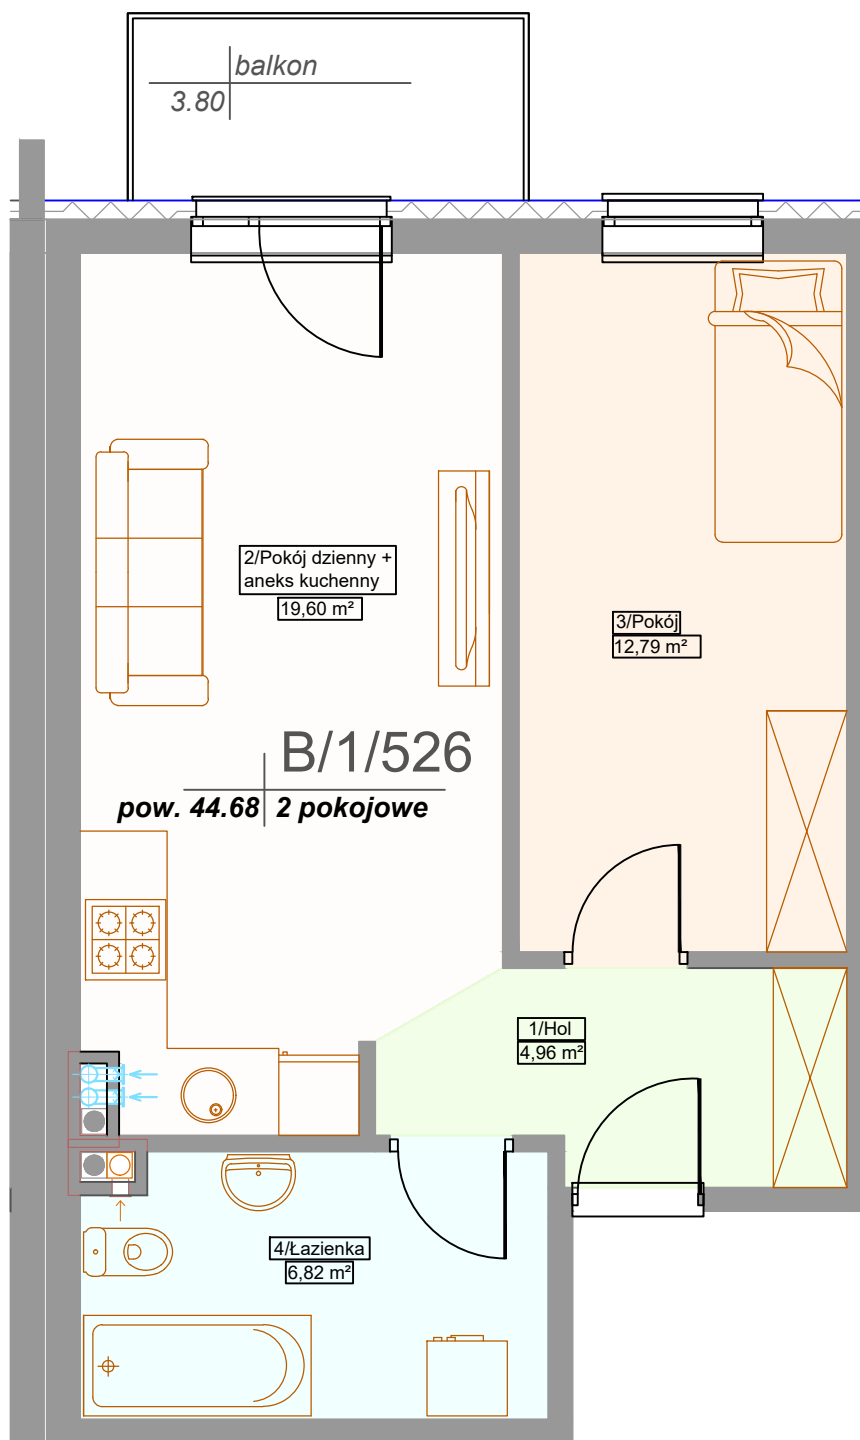

1	Hol	4.96m²
2	Salon z aneksem	19.60m²
3	Pokój	12.79m²
4	Łazienka	6.82m²

NUMER LOKALU	B/526
Powierzchnia lokalu	44.68m²
Powierzchnia balkonu / loggii	3.80m²
Powierzchnia tarasu	0.00m²
Piętro	1
Typ lokalu	M2

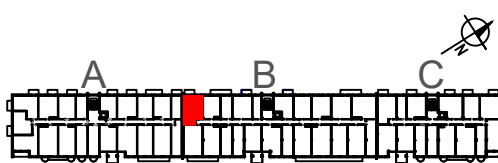

Uwagi:

1. Karta katalogowa nie stanowi załącznika do umowy i nie może być traktowana jako oferta handlowa w rozumieniu kodeksu cywilnego
2. Rzeczywista powierzchnia lokali zostanie skorygowana obmiarem powykonawczym
3. Oznaczenie podciągu na karcie: - - - - -

BUDYNEK MIESZKALNO-USŁUGOWY
Z GARAŻEM PODZIEMNYM

III ETAP
ul. Pola Karolińskie 2
02-414 Warszawa

BIURO SPRZEDAŻY MIESZKAŃ

ul. Ks. Juliana Chrościckiego 87 / 1
róg Pola Karolińskiego
02-414 Warszawa

tel. 608 417 688, e-mail: sprzedaz@ogrodywlochy.pl
www.ogrodywlochy.pl