
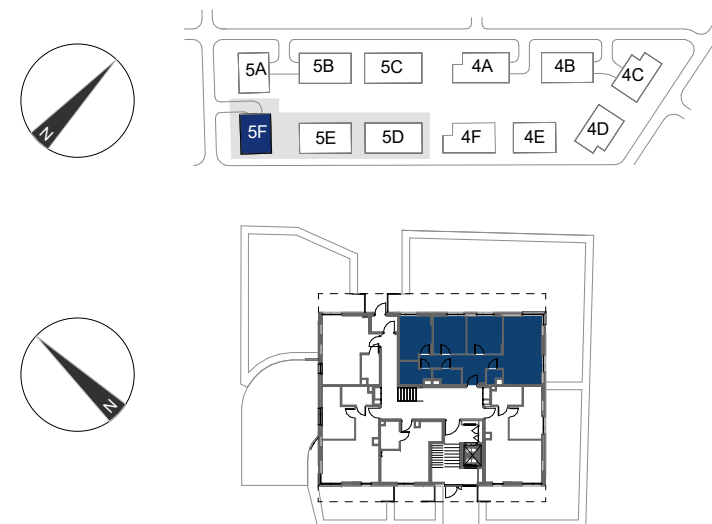


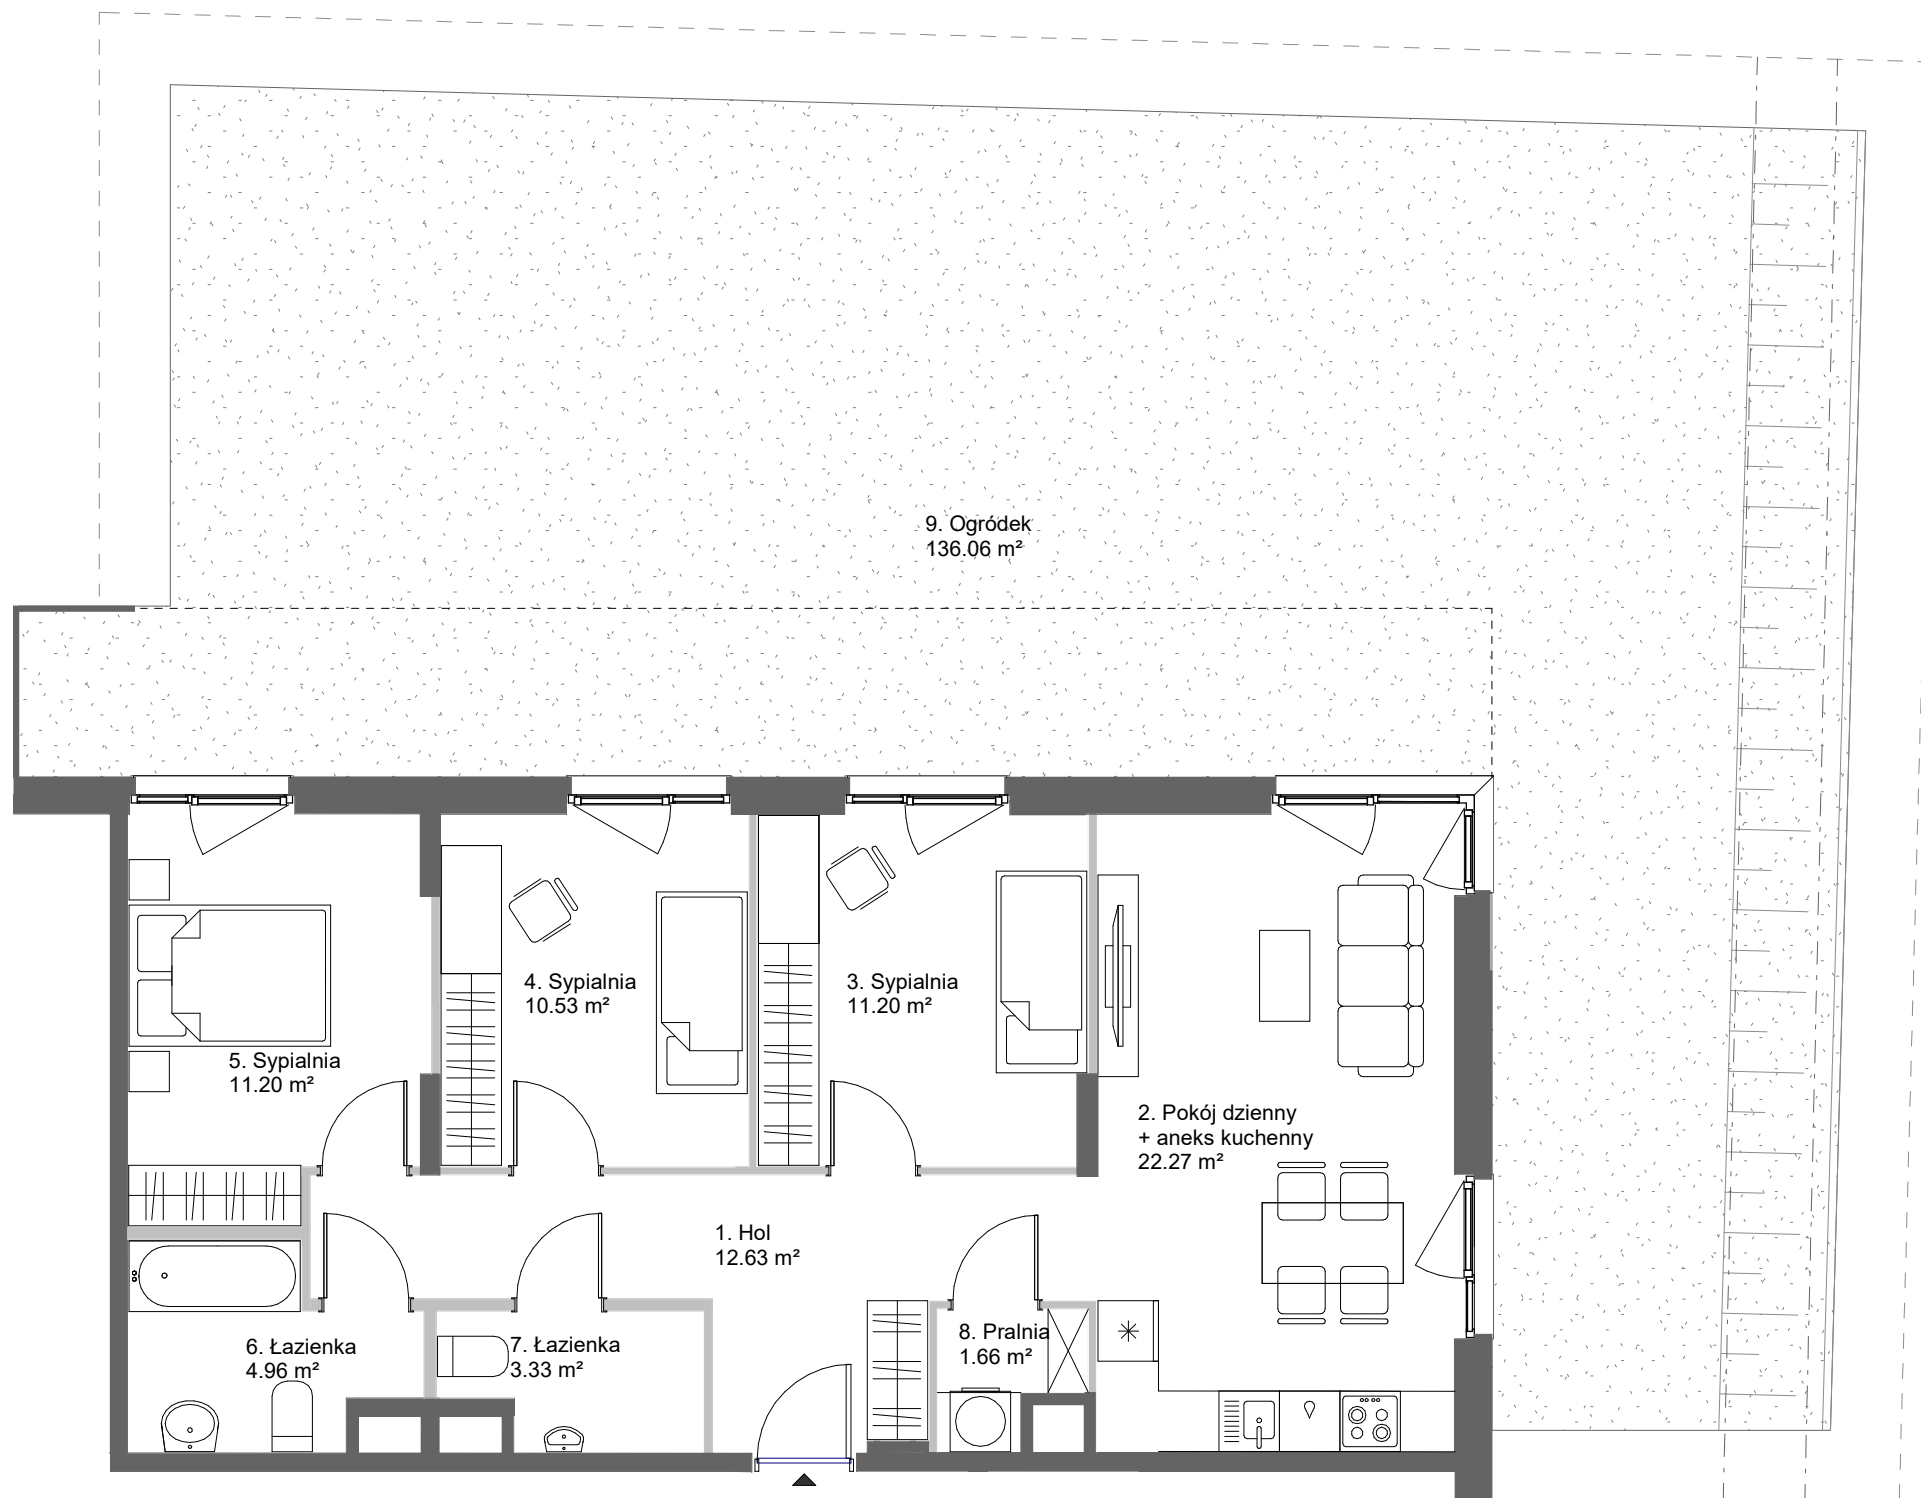

Mieszkanie	4
Nr roboczy	5F0004
Budynek	5F
Piętro	Parter

Zestawienie pomieszczeń		
nr pom.	nazwa	pow.
1	Hol	12.63 m²
2	Pokój dzienny + aneks kuchenny	22.27 m²
3	Sypialnia	11.20 m²
4	Sypialnia	10.53 m²
5	Sypialnia	11.20 m²
6	Łazienka	4.96 m²
7	Łazienka	3.33 m²
8	Pralnia	1.66 m²

Suma	77.78 m²
Powierzchnia netto mieszkania	80.96 m²

9	Ogródek	136.06 m²
---	---------	-----------

Budynek 5F

Biuro sprzedaży mieszkań Skanska
mieszkaj@skanska.pl
mieszkaj.skanska.pl

Telefon
+48 22 509 99 99

Uwaga:
Urządzenia sanitarne i kuchenne, meble, drzwi wewnątrzlokalowe oraz materiały wykończeniowe podłóg nie stanowią wyposażenia lokali mieszkalnych. Rozmieszczenie wyposażenia przedstawiono jako przykładowe. Powierzchnie wyliczono zgodnie z normą PN-ISO 9836. Podane wymiary i powierzchnie mogą ulec niewielkim zmianom, rzeczywiste zostaną określone w dokumentacji powykonawczej na podstawie pomiarów dokonanych zgodnie z obowiązującymi przepisami. Powierzchnia netto mieszkania uwzględni powierzchnie zajmowane przez ściany działowe.

Legenda:
ściany z możliwością modyfikacji
ściany bez możliwości modyfikacji
ściana do wykonania przez nabywcę
murek oporowy
różnica poziomu terenu
trasa instalacji osiedlowej
obrys loggii



B B G K
ARCHITEKCI