

Karta lokalu mieszkalnego

Adres: 62-200 Gniezno, ul. E. Orzeszkowej 29E/16 (dz. nr 1/75)

Kondygnacja: Piętro 2

Udział w częściach wspólnych oraz gruncie – 10252/254750 (4,09%)


Lokal spełnia warunki samodzielności zgodnie z art. 2 ustawy "o własności lokali" (j. t. Dz. U. z 2000 r. Nr 80, poz. 903)

Lokal mieszkalny nr 16

Powierzchnia: 104,22 m²


Liczba izb: 2 (Pokój z aneksem+ Pokój)

Skala 1:100

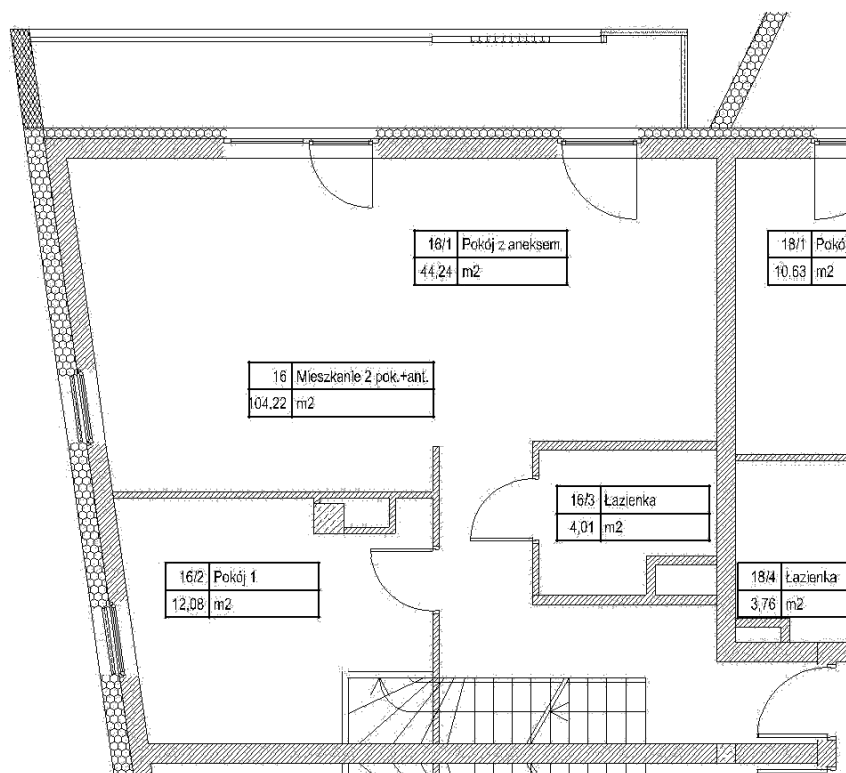

Rzut Antresola 16/4

Skala 1:100

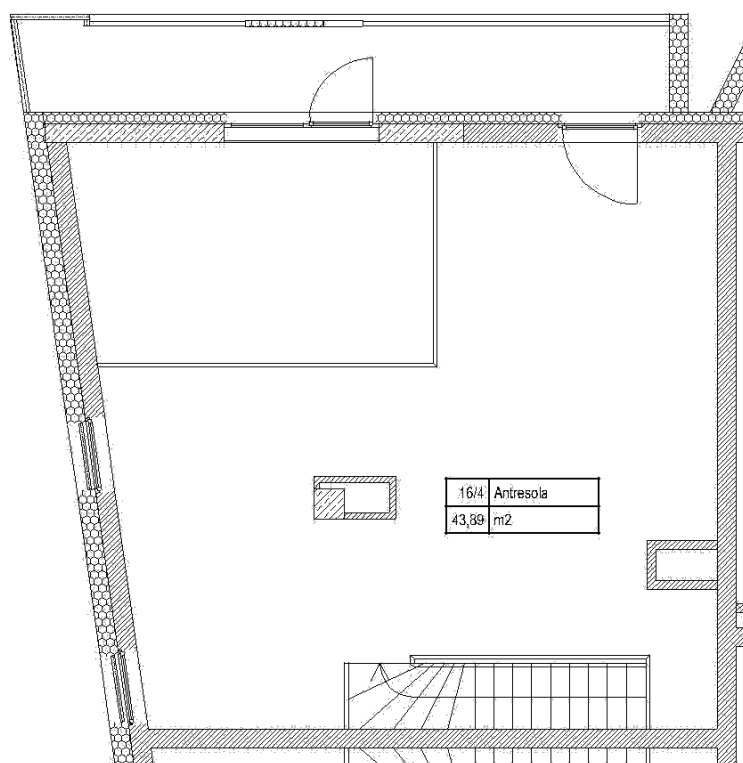

Lokal w ujęciu kondygnacyjnym

