



Revisit Home

SŁONECZNE TARASY

Łódź, ul. Kilińskiego 12

kontakt:
tel.: 535 344 000
e-mail: biuro@homerevyou.pl

Oznaczenie lokalu	Nr pomieszczenia	Nazwa pomieszczenia	Powierzchnia [m2]
F-1.5			
	1	przedpokój	3,4
	2	łazienka	4,5
	3	pokój dzienny z aneksem kuchennym	24,7
	4	hol windowy	4,0
			36,6 m ²
POWIERZCHNIA WEWNĘTRZNA:			38,0
(w świetle wykończonych elementów konstrukcji)			
Powierzchnia dodatkowa:			
- balkon			10,6

kondygnacja
lokalizacja na
planie budynku
liczba porządkowa /
oznaczenie lokalu
mieszkalnego
rozkład (ilość pokoi)
lokalu mieszkalnego

I PIĘTRO

front


25

F-1.5

lokal mieszkalny
1-poziomowy
1 pokój

1

NUMER
APARTAMENTU

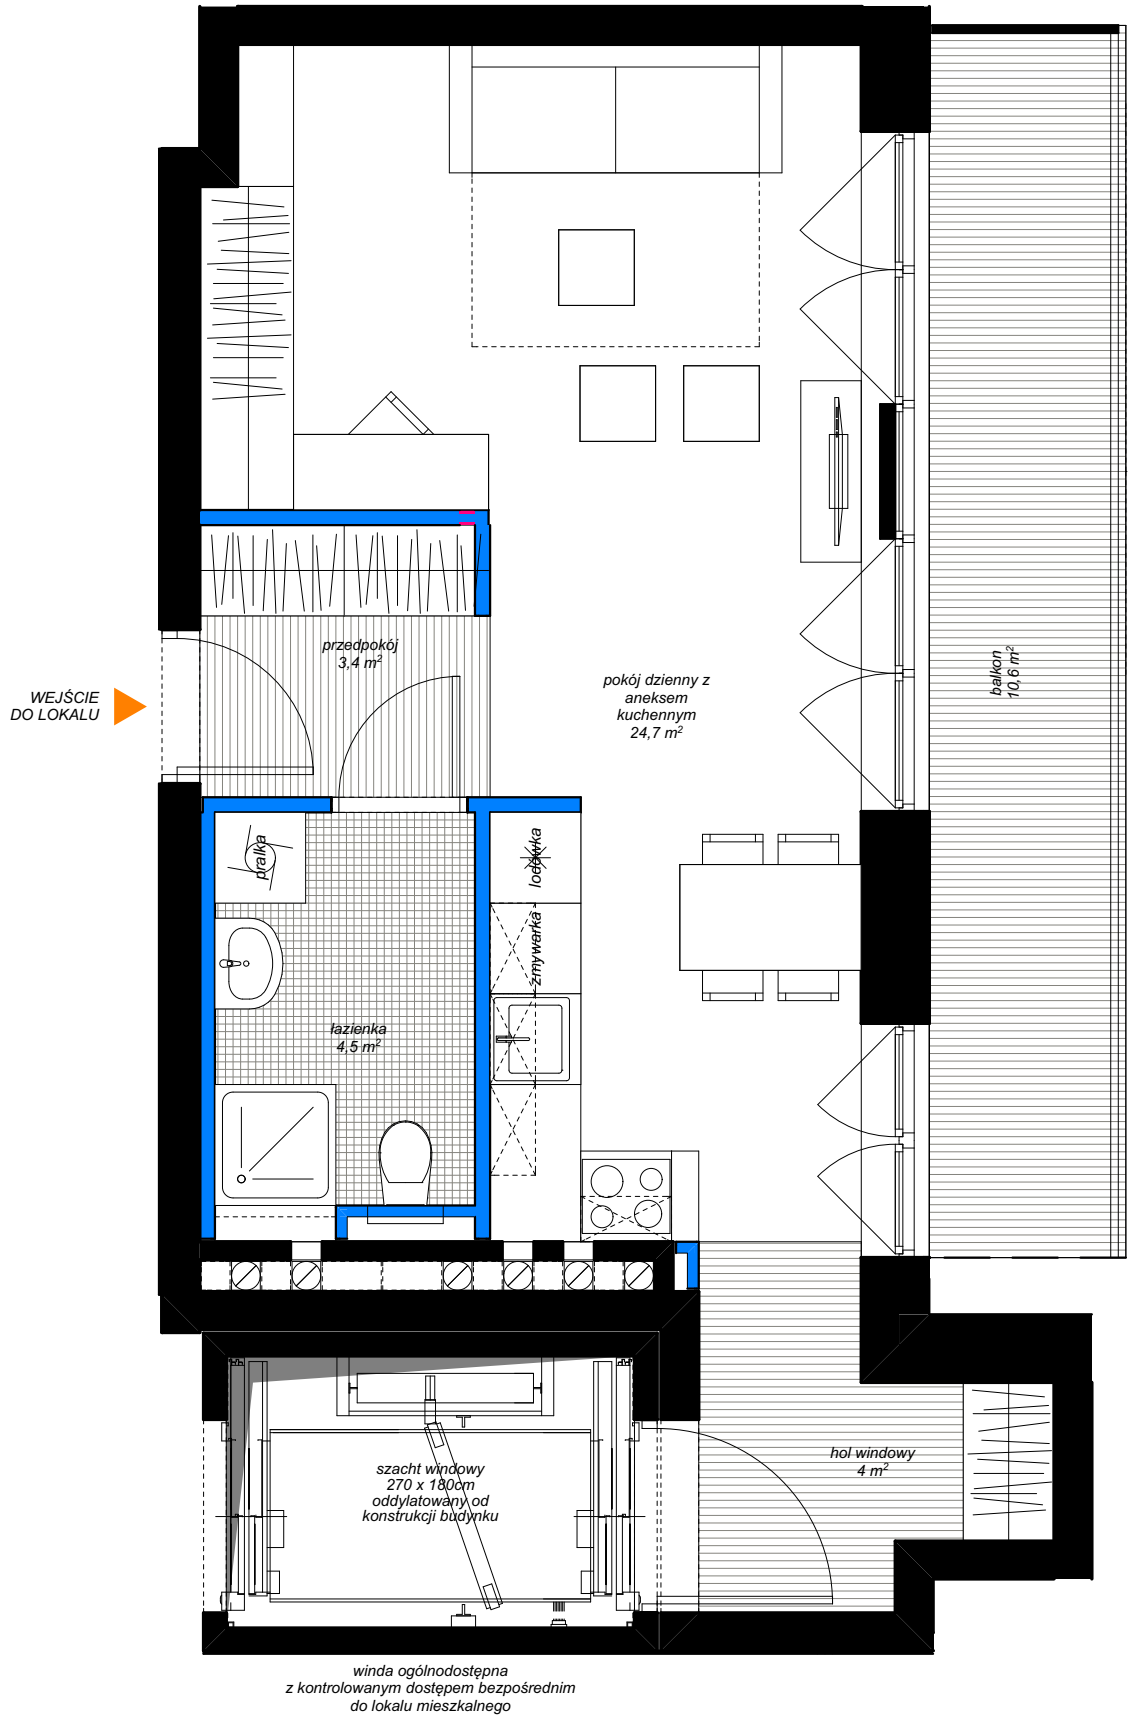

elementy projektowanej struktury budynku
(uwzględniane przy zliczaniu powierzchni wewnętrznej lokalu)

elementy projektowanej aranżacji przestrzennej lokalu
(ścianki działowe z możliwością demontażu lub zmiany lokalizacji,
nie uwzględniane przy zliczaniu powierzchni wewnętrznej lokalu)

marciniak & witasiak
ARCHITEKCI

© Wszelkie prawa zastrzeżone.
Powielanie lub wykorzystywanie niezgodne z przeznaczeniem
oraz bez zgody właściciela dokumentacji zabronione.

Niniejsze opisy i przedstawione wizualizacje nie stanowią oferty w rozumieniu prawa i są publikowane jedynie w celach informacyjnych.
Prezentowane wizualizacje mają charakter poglądowy i nie mogą być traktowane jako ostateczne projekty realizacyjne.