

Mieszkanie nr 1

Powierzchnia sprzedaży: 67,69 m²

Royal Garden

WILANÓW


Mieszkanie nr 1 PARTER / KONDYGNACJA 1

1. KORYTARZ	11,90 m ²
2. ŁAZIENKA	5,09 m ²
3. POKÓJ	14,22 m ²
4. POKÓJ	10,38 m ²
5. SALON Z ANEKSEM	24,58 m ²
POWIERZCHNIA UŻYTKOWA MIESZKANIA	66,17 m²
POWIERZCHNIA POD ŚCIANAMI DZIAŁOWYMI	1,52 m²
POWIERZCHNIA SPRZEDAŻY	67,69 m²
6. OGRÓDEK LOKATORSKI	6,41 m ²

BIURO SPRZEDAŻY

ul. Puławska 2,
02-566 Warszawa

royalgarden@greenhousedevopment.pl
tel. 667 227 227

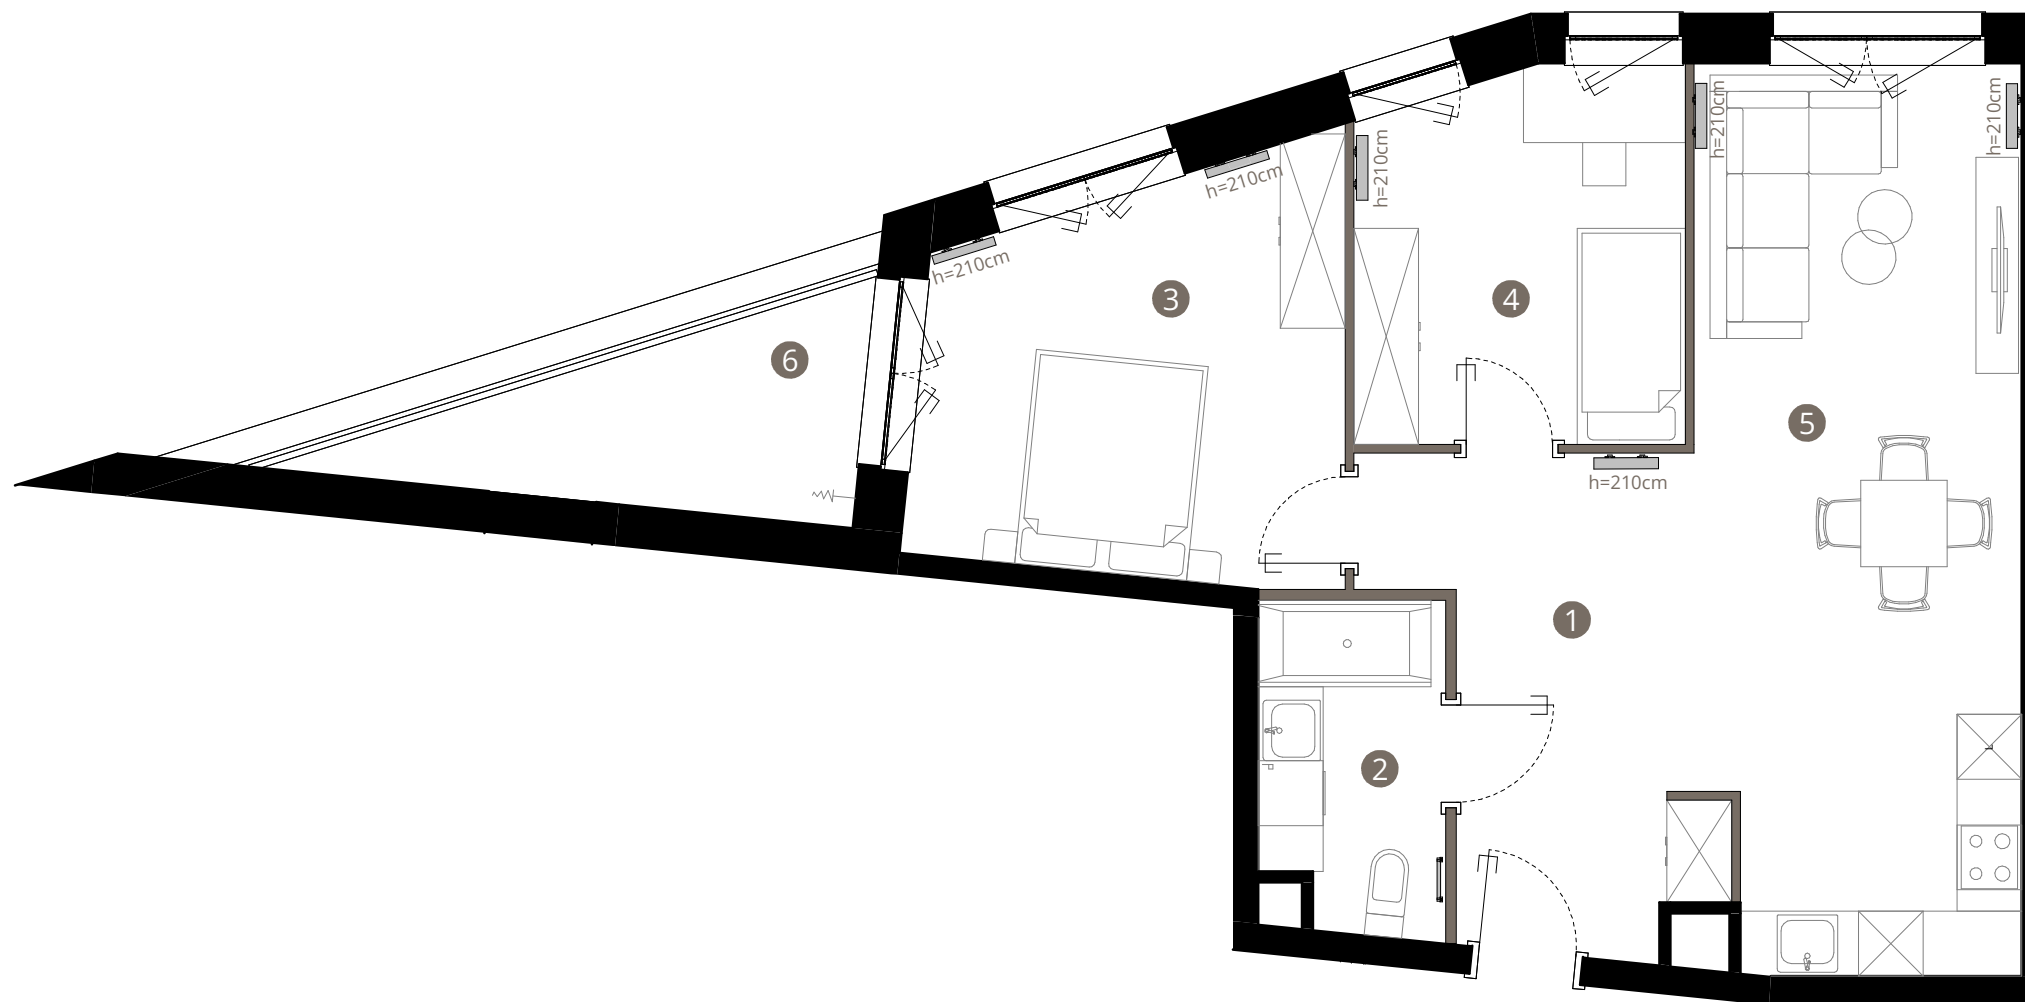

0m 1m 2m 3m

Uwaga: rysunek koncepcyjny; wymiary i powierzchnie mogą ulec zmianie. Plan koncepcyjny lokalu i budynku.

— ściany wewnątrz lokalowe nadające się do demontażu

Powierzchnia użytkowa lokalu jest określona na podstawie Rozporządzenia Ministra Rozwoju w sprawie szczegółowego zakresu i formy projektu budowlanego z dnia 11 września 2020r. (Dz. U. z 2020 r, poz. 1609) zgodnie z zasadami zawartymi w Polskiej Normie PN-ISO 9836:2022-07. Powierzchnia sprzedaży stanowi sumę powierzchni użytkowej lokalu oraz powierzchni pod ścianami działowymi z możliwością ich aranżacji i powierzchni wnek okiennych. Przedstawiona na rzutach aranżacja ma charakter przykładowy, a umeblowanie nie stanowi wyposażenia nabywanego lokalu.

