


MIRABELKI 5

SCHEMAT PIĘTRA

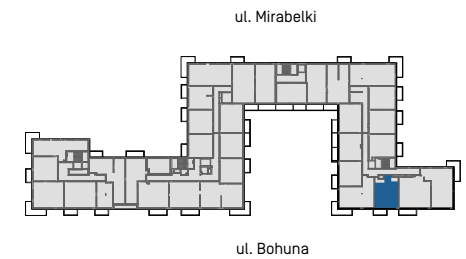


LOKAL B.P2.32

klatka piętro nr mieszkania

Powierzchnia użytkowa	47,02 m ²
Ilość pokoi	2
Piętro	II

Zestawienie powierzchni

1	Korytarz	5,61
2	Schowek	2,29
3	Łazienka	4,31
3	Pokój	11,68
5	Pokój dzienny	18,14
6	Aneks kuchenny	4,99
	Balkon	5,14

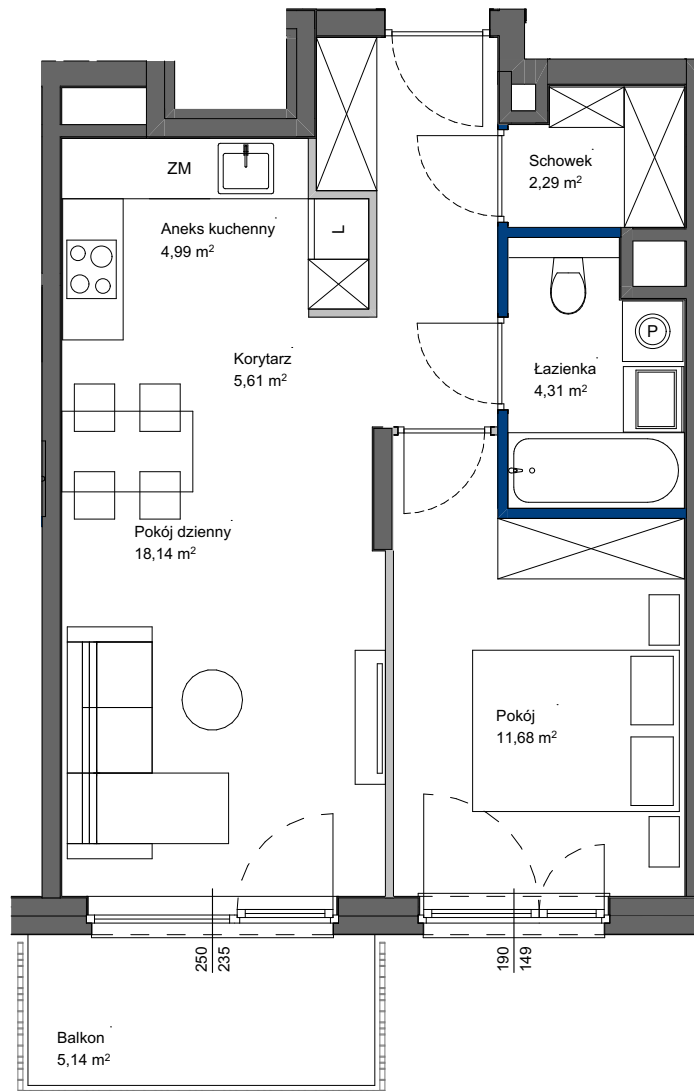

POWIERZCHNIA UŻYTKOWA POSZCZEGÓLNYCH POMIESZCZEŃ I LOKALU OBLICZONA ZGODNIE Z NORMĄ PN-ISO 9836:2022-07
1. ZE WZGLĘDU NA TRWAJĄCE PRACE PROJEKTOWE POWIERZCHNIE MOGĄ ULEC ZMIANIE - WYPOSAŻENIE TYLKO W CELACH PREZENTACJI,
NIE STANOWI ZABOWIĄZANIA UMOWNEGO - NINIEJSZY PROJEKT NIE STANOWI OFERTY W ROZUMIENIU PRZEPISÓW KODEKSU CYWILNEGO
2. NINIEJSZA KARTA NIE STANOWI WIĄŻĄCEGO OPISU PREZENTOWANEGO LOKALU

LEGENDA:

- ŚCIANY NIEROZBIERALNE
- ŚCIANY DZIAŁOWE Z MOŻLIWOŚCIĄ ROZBIÓRKI
- ŚCIANY DZIAŁOWE Z MOŻLIWOŚCIĄ ZMIANY ARANŻACJI

SKALA 1:75



Totalbud
DEVELOPMENT