



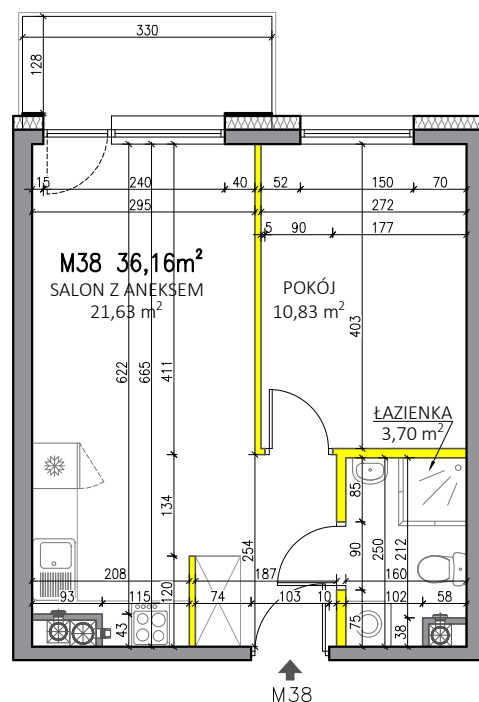

WYSOKOŚĆ POMIESZCZEŃ OK. 2,54m

— ŚCIANY NADAJĄCE SIĘ DO DEMONTAŻU
— ŚCIANY KONSTRUKCYJNE I SZACHTY NIEROZBIERALNE

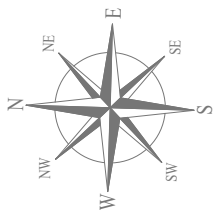

Rzut lokalu ma charakter poglądowy. Wielkość pomieszczeń oraz całkowita powierzchnia lokalu może ulec zmianie, zgodnie z zapisami w umowie dotyczącej sprzedaży mieszkań.

Powierzchnia lokalu została obliczona zgodnie z normą: PN-ISO 9836:2022-07.
Wymiary zostały podane w stanie surowym bez tynku.


SALON Z ANEKSEM 21.63 m²
POKÓJ 10.83 m²
ŁAZIENKA 3.70 m²



P.W. BUDOMEX Sp. z o.o.
ul. Brzeska 156
21-500 Biała Podlaska


KONTAKT:

tel. 885 559 559 / 782 225 225
email: zyrardow@budomex.eu
http:// www.mieszkaj-zyrardow.pl

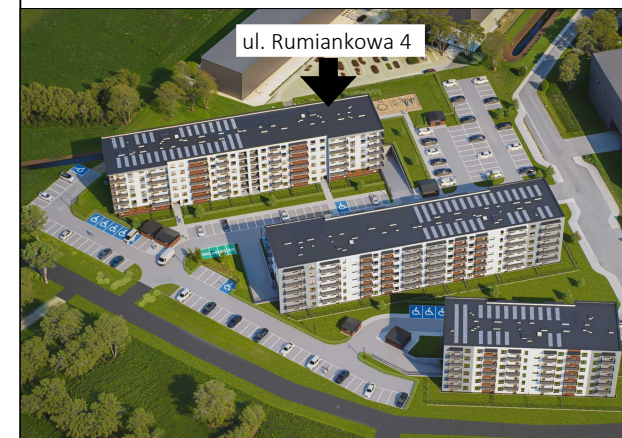

Żyrardów, ul. Rumiankowa 4

MIESZKANIE 38

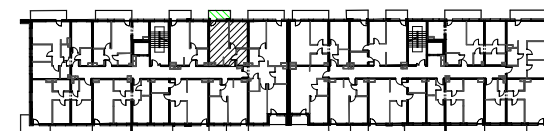

SUMA

36.16 m²

SKALA
1:100

PIĘTRO
IV PIĘTRO

POKOJE
2