**B021**

mieszkanie **1 pokój
z kuchnią**

klatka **B**
nr lokalu **021**
kondygnacja **3**
piętro **2**
balkon **2,40 m²**

oznaczenie pomieszczeń


01 przedpokój **4,86 m²**
02 pokój dzienny **28,87 m²**
03 kuchnia **4,30 m²**
04 łazienka **3,82 m²**

suma pow. użytkowej 41,85 m²

Powierzchnie liczone wg PN-ISO 9836-1997. Karta katalogowa jest załącznikiem do umowy.

UWAGA: Wymiary oraz instalacje wyrysowano na podstawie projektu budowlanego.

Mogą nastąpić nieznaczne zmiany zgodnie z postanowieniami umowy deweloperskiej.

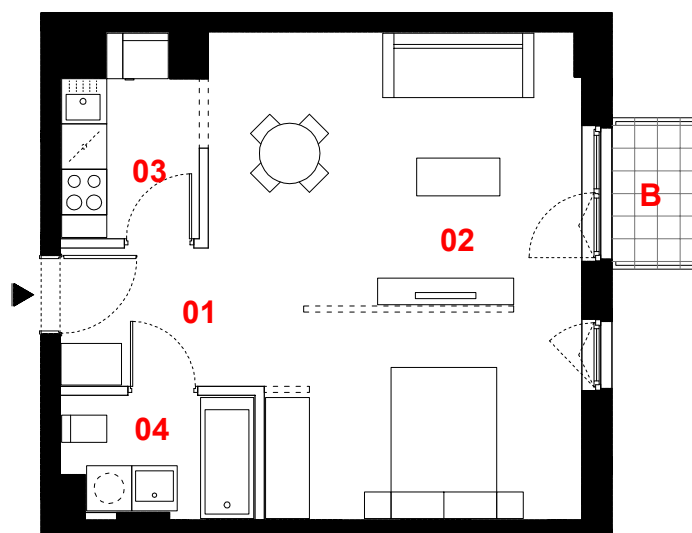

0 1m 2m 3m



skala 1:100

----- propozycja aranżacji
— ściany działowe
— konstrukcja i szachty instalacyjne

PROFBUD

biuro@profbud.info
tel. 605 606 606

JA2PLUS PRACOWNIA ARCHITEKTONICZNA