



OSIEDLE PRUSZKOWSKA RASZYN
ETAP II
TYP BUDYNKU : "D"
RASZYN, NOWOCZESNA 26

RZUT PARTERU

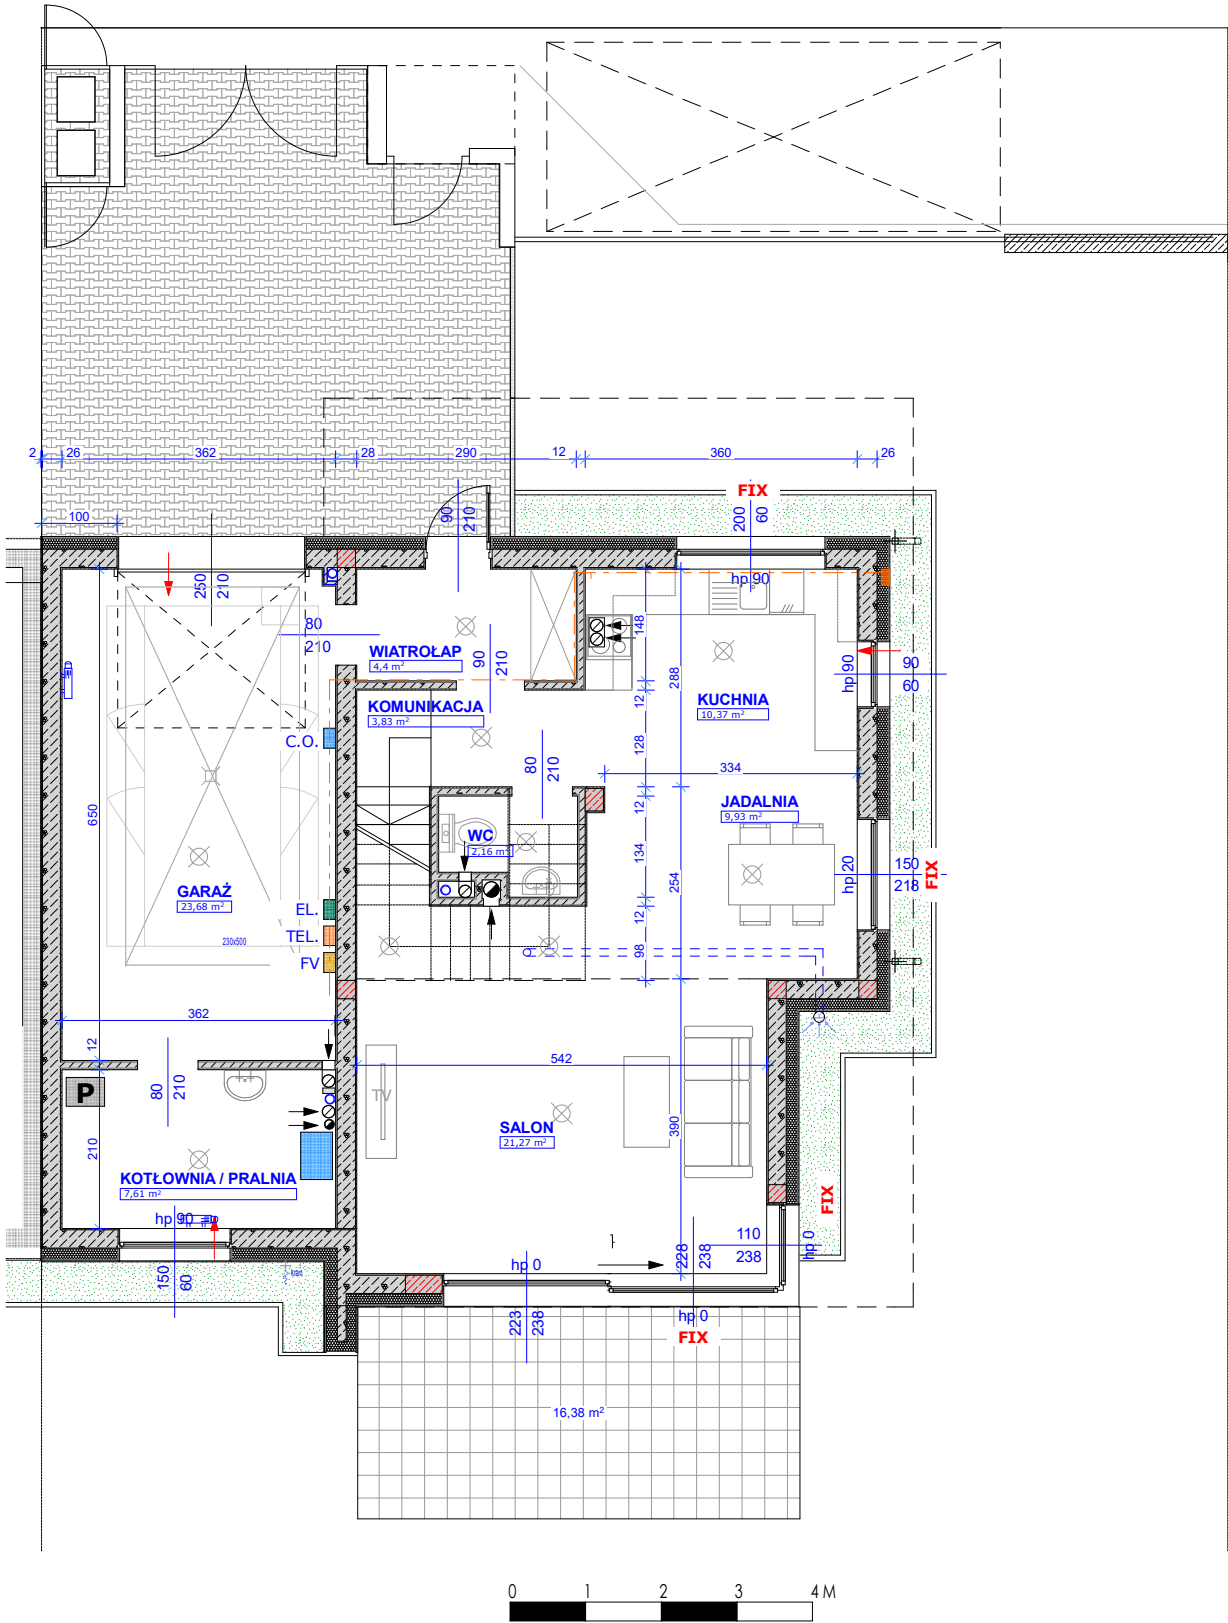


RZUT PIĘTRA

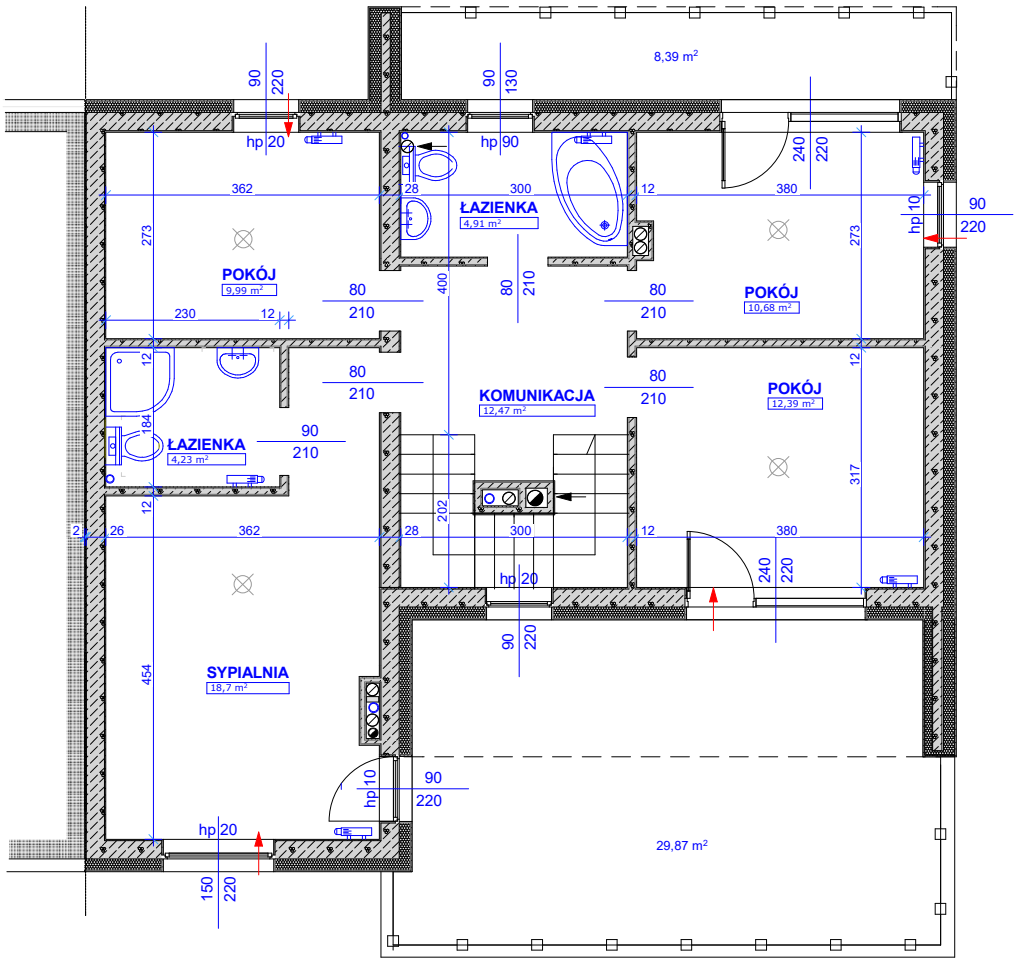

ZESTAWIENIE POWIERZCHNI		
PARTER		
WIATROŁAP	4,40	m2
KOMUNIKACJA	3,83	m2
WC	2,16	m2
KUCHNIA	10,37	m2
JADALNIA	9,93	m2
SALON	21,27	m2
GARAŻ	23,68	m2
KOTŁOWNIA, PRALNIA	7,61	m2
RAZEM:	83,25	m2
PIĘTRO		
KOMUNIKACJA	12,47	m2
ŁAZIENKA	4,91	m2
POKÓJ	9,99	m2
POKÓJ	10,68	m2
POKÓJ	12,39	m2
SYPIALNIA	18,70	m2
ŁAZIENKA	4,23	m2
RAZEM:	73,37	m2
SUMA PARTER + PIĘTRO	156,62	m2

POWIERZCHNIA DZIAŁKI: 570 m²

LOKALIZACJA NA TERENIE OSIEDLA:

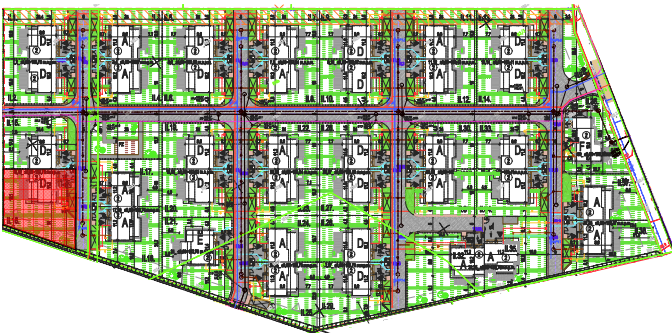

LEGENDA - OZNACZENIA NA RZUTACH

- ŚCIANY KONSTRUKCYJNE

ŚCIANY DZIAŁOWE

ŚŁUPY ŻELBETOWE

PIONY SPALINOWE

PIONY WENTYLACYJNE

PIONY KANALIZACYJNE

GRZEJNIK

P

PRALKA

KOCIOŁ GAZOWY

INSTALACJA GAZOWA WEWN.

NAWIEW DO KOMINKA
- PUNKT OŚWIETLENIOWY SUFITOWY

PUNKT OŚWIETLENIOWY ŚCIENNY

TABLICA ELEKTRYCZNA

TABLICA TELETECHNICZNA

TABLICA FOTOWOLTAIKA

FIX OKNO STAŁE

NAWIETRZAK