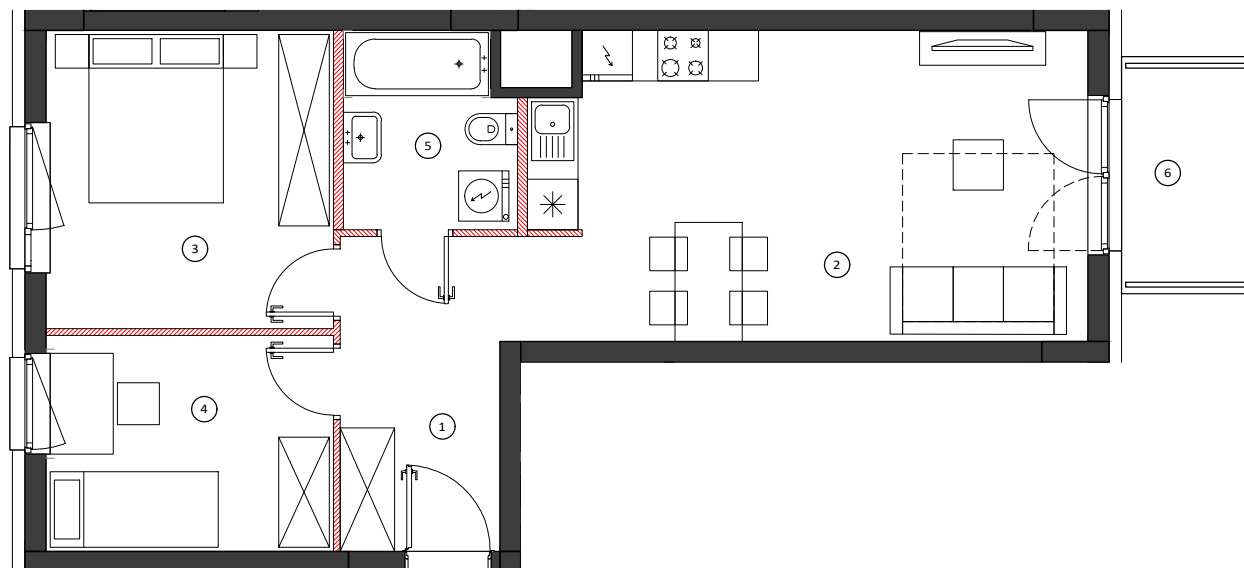



0 50 100cm
SKALA 1:90

BUDYNEK	14
NUMER LOKALU	41
PIĘTRO	2
KLATKA	2


① hol	7.63m ²
② pokój z aneksem	24.06m ²
③ sypialnia 1	12.36m ²
④ sypialnia 2	8.94m ²
⑤ łazienka	4.93m ²

POW. UŻYTKOWA	57.92m ²
⑥ balkon	3.74m ²


LOKALIZACJA BUDYNKU

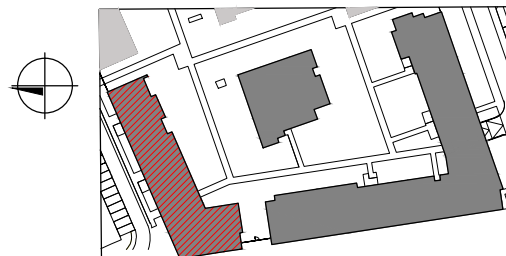

LOKALIZACJA PIĘTRA

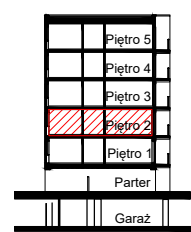

LOKALIZACJA MIESZKANIA

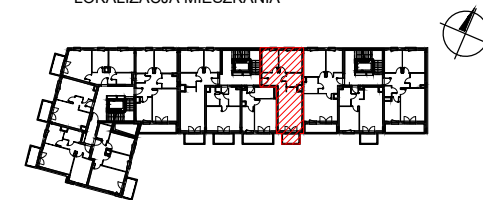

OBMIAR POWIERZCHNI UŻYTKOWEJ LOKALU MIESZKALNEGO WYKONANO ZGODNIE Z NORMĄ PN-ISO 9836. Z WLICZONĄ POWIERZCHNIĄ POD ŚCIANAMI DZIAŁOWYMI

Przedstawiona na załączniku aranżacja jest przykładowa a załącznik ma charakter jedynie poglądowy i może ulec zmianie. Zmianie nie ulegnie funkcjonalność lokalu oraz jego istotne cechy.

aktualizacja: 19 - marca - 2018