

# Budynek nr.6

## MIESZKANIE nr.2

piętro

pow. użytkowa:	143,91 m <sup>2</sup>
pow. całkowita:	159,98 m <sup>2</sup>
pow. ogrodu:	35,65 m <sup>2</sup>
pow. tarasu:	11,25 m <sup>2</sup>
2 miejsca postojowe:	25 m <sup>2</sup>




# REZYDENCJA JAWOROWA





### Opis rzutu mieszkania:

1. Furtka z domofonem	-
2. Wiatrołap	3,74 m <sup>2</sup>
3. Korytarz i schody	19,53 m <sup>2</sup>
4. Pokój nr 1	13,14 m <sup>2</sup>
5. Łazienka	6,94 m <sup>2</sup>
6. Pokój nr 2	14,59 m <sup>2</sup>
7. Salon z aneksem kuchennym	32,97 m <sup>2</sup>
8. Balkon	6,57 m <sup>2</sup>
9. Taras	11,25 m <sup>2</sup>
10. Ogródek	35,65 m <sup>2</sup>

### Umieszczenie budynku na osiedlu:

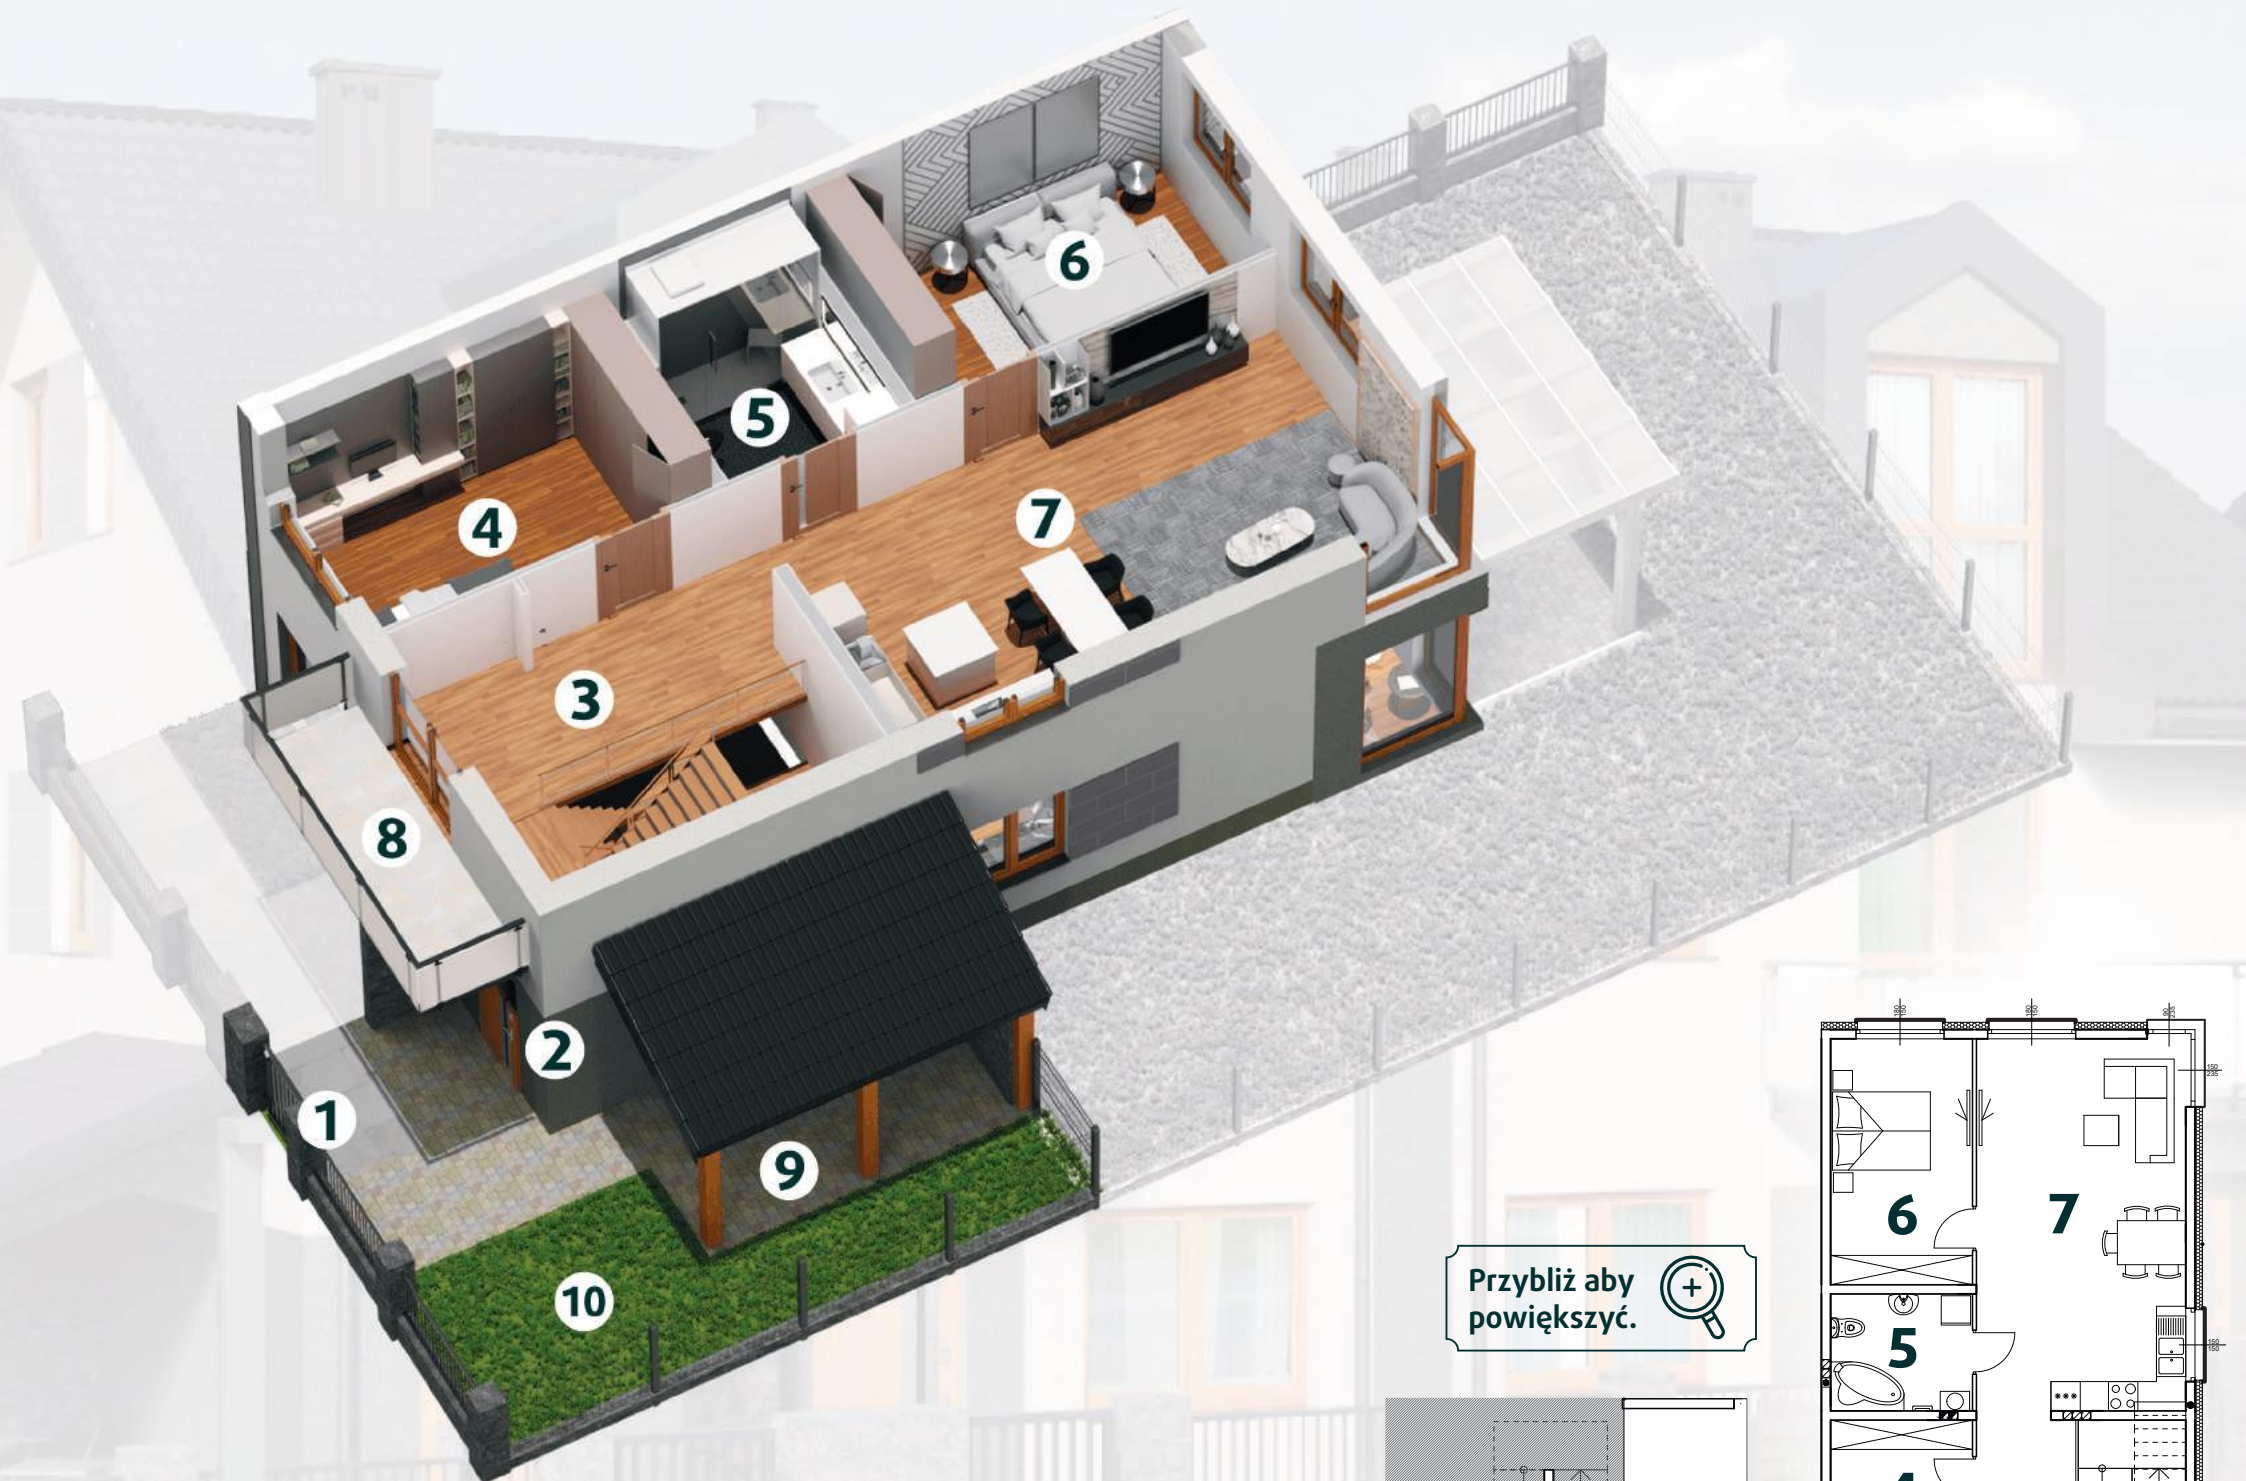

Przybliż aby powiększyć.

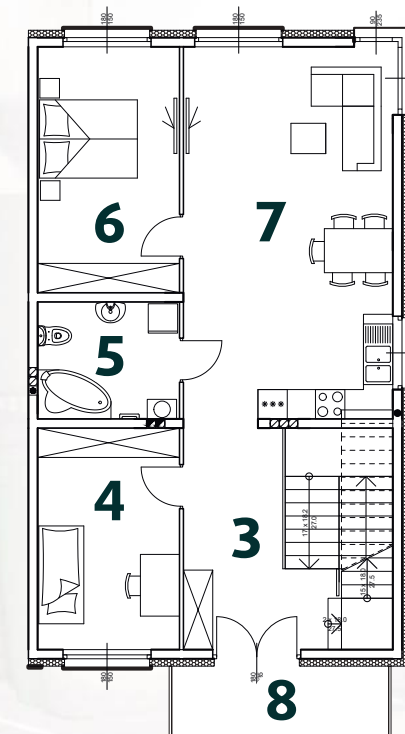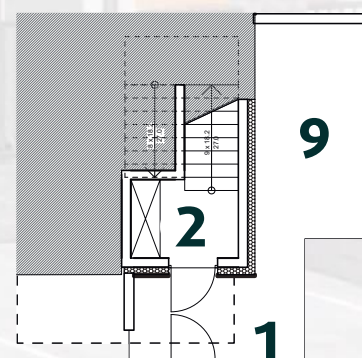

Rysunek nie jest wersją ostateczną. Ostatecznie wielkości powierzchni mieszkalnych, lokalizacja okien oraz lokalizacja słupów mogą ulec zmianie. Wymiary pomieszczeń podane na rysunku liczone wg.: PN-70/B-02365. Oferta nie stanowi oferty handlowej w rozumieniu przepisów kodeksu cywilnego. Oferta może ulec zmianie.



ul. Warszawska 50  
05-090 Jaworowa



883 366 932



rstachowski@betaprojekt.com.pl

# Budynek nr.6

## MIESZKANIE nr.2

poddasze

pow. użytkowa:	143,91 m <sup>2</sup>
pow. całkowita:	159,98 m <sup>2</sup>
pow. ogrodu:	35,65 m <sup>2</sup>
pow. tarasu:	11,25 m <sup>2</sup>
2 miejsca postojowe:	25 m <sup>2</sup>



# REZYDENCJA JAWOROWA



### Opis rzutu mieszkania:

1. Poddasze użytkowe	53 m <sup>2</sup>
2. Powierzchnia całkowita	69,07 m <sup>2</sup>


W standardzie poddasze bez ścian działowych (patrz rysunek techniczny 2D). Wizualizacja przedstawia przykładowe zagospodarowanie poddasza w jednej z dostępnych wersji. Wszystkie możliwości dostępne są na naszej stronie internetowej.

### Umieszczenie budynku na osiedlu:



Rysunek nie jest wersją ostateczną. Ostatecznie wielkości powierzchni mieszkalnych, lokalizacja okien oraz lokalizacja słupów mogą ulec zmianie. Wymiary pomieszczeń podane na rysunku liczone wg.: PN-70/B-02365. Oferta nie stanowi oferty handlowej w rozumieniu przepisów kodeksu cywilnego. Oferta może ulec zmianie.

Przybliż aby powiększyć.

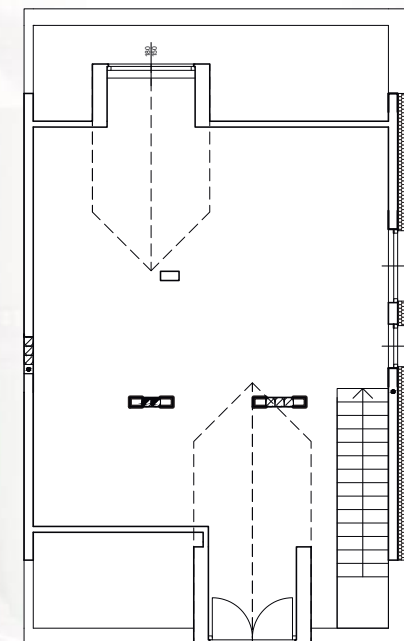

ul. Warszawska 50  
05-090 Jaworowa



883 366 932



[rstachowski@betaprojekt.com.pl](mailto:rstachowski@betaprojekt.com.pl)