



RZUT I PIĘTRA

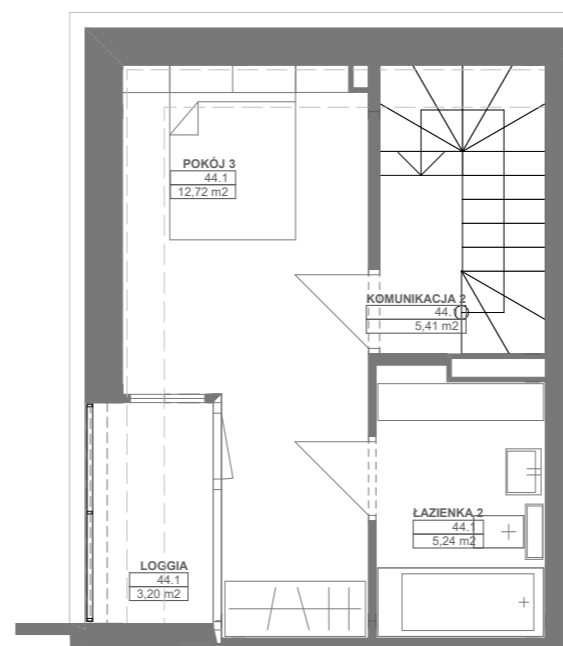

RZUT II PIĘTRA

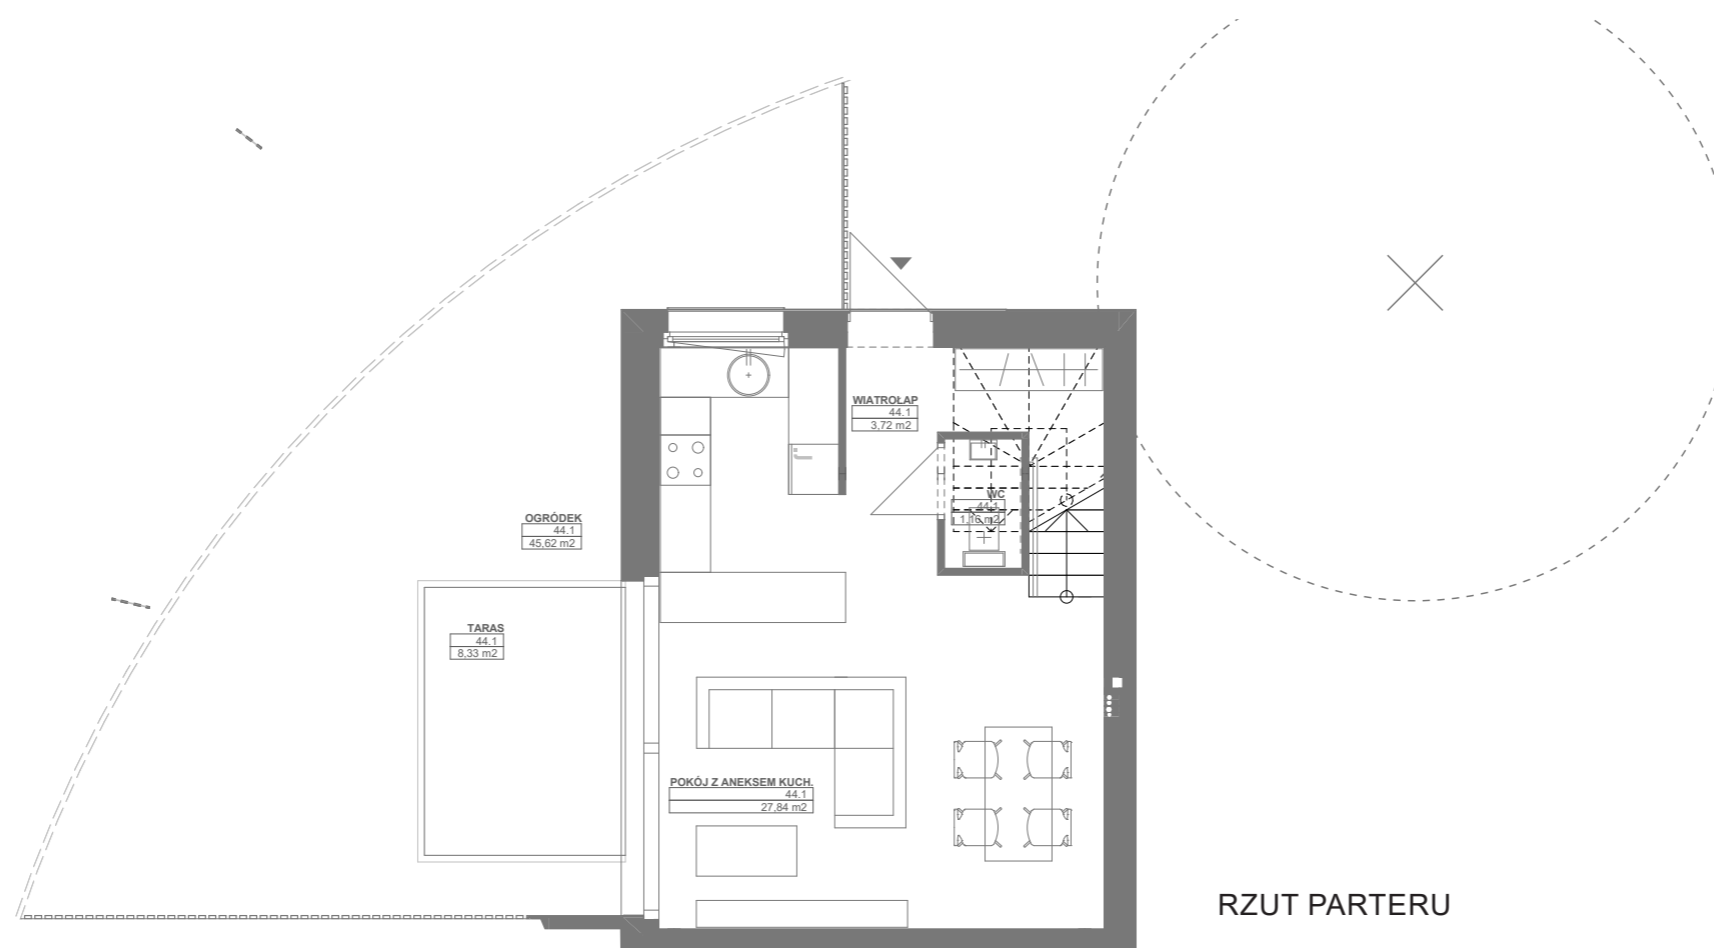


RZUT PARTERU

nowy Strzeszyn.

między domem a mieszkaniem

ZESPÓŁ BUDYNKÓW MIESZKALNYCH JEDNORODZINNYCH W ZABUDOWIE BLIŹNIACZEJ I SZEREGOWEJ.

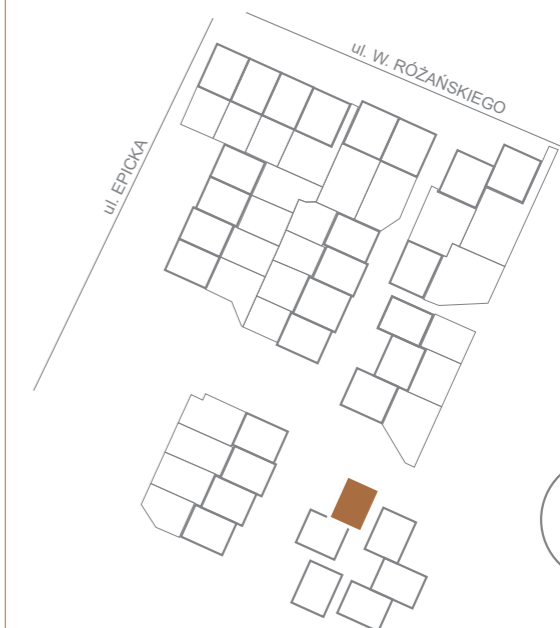

LOKAL 44/1

POKÓJ Z ANEKSEM KUCH.	27,84
WC	1,16
WIATROŁAP	3,72
KOMUNIKACJA 1	6,11
KOMUNIKACJA 2	5,41
ŁAZIENKA	4,53
ŁAZIENKA 2	5,24
POKÓJ 1	10,01
POKÓJ 2	9,06
POKÓJ 3	12,72

85,80 m²

LOGGIA	3,20
TARAS	8,33
OGRÓDEK	45,62



Powyższe rysunki mają charakter poglądowy. Podane powierzchnie lokali są orientacyjne, dokładny obmiar zostanie określony po dokonaniu inwentaryzacji budynku. Umeblowanie i zagospodarowanie terenu nie stanowi oferty handlowej.