


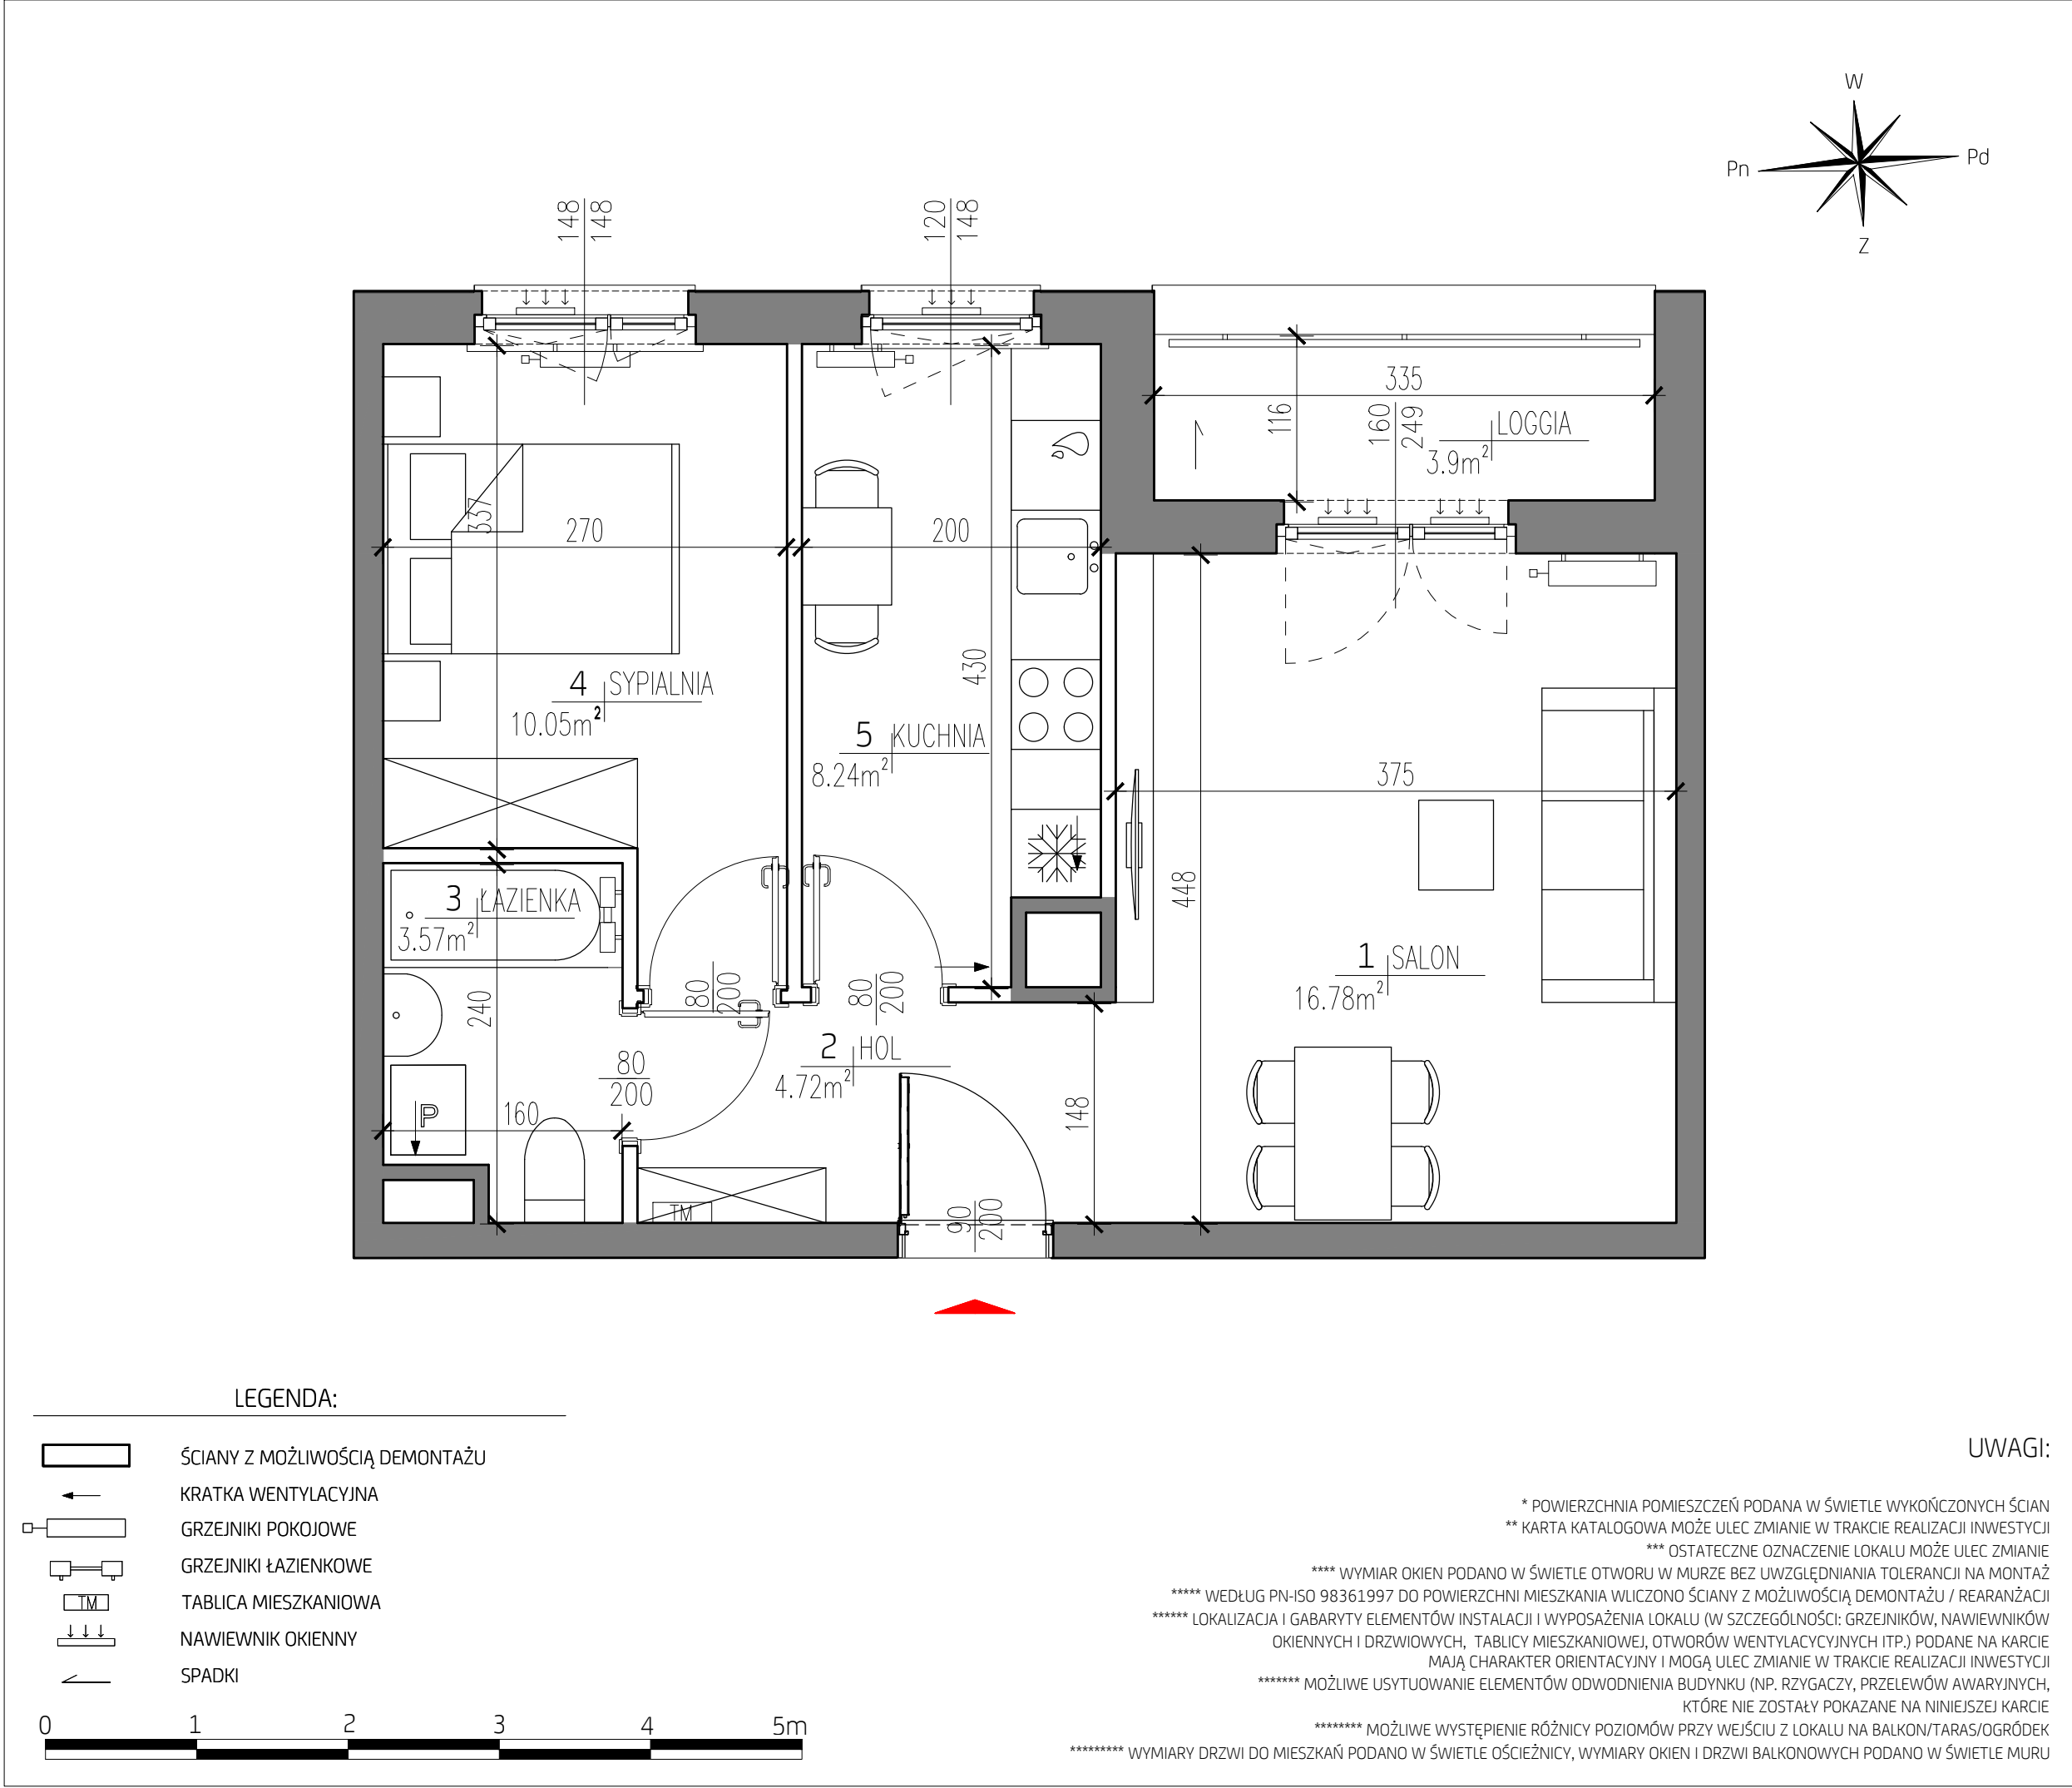




CITY
VIBE

STREET CULTURE

ul. Myśliwska, Kraków

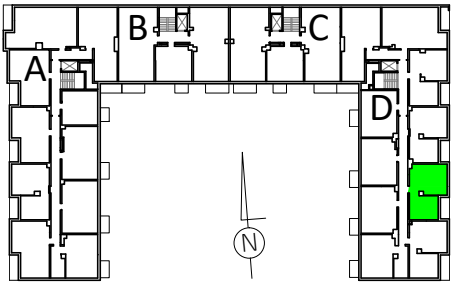

KŁATKA: D
PIĘTRO: 1
MIESZKANIE NR: 100

1.	SALON	16.78 m ²
2.	HOL	4.72 m ²
3.	ŁAZIENKA	3.57 m ²
4.	SYPIALNIA	10.05 m ²
5.	KUCHNIA	8.24 m ²

POWIERZCHNIA POD ŚCIANAMI NADAJĄCYMI SIĘ DO DEMONTAŻU 1.30 m²

POWIERZCHNIA MIESZKANIA według PN-ISO 9836:1997 ***** 44.66 m²

UWAGA:
WYPOSAŻENIE I WYKOŃCZENIE LOKALU STANOWI PRZYKŁADOWĄ ARANŻACJĘ OKREŚLAJĄCĄ FUNKCJONALNOŚĆ MIESZKANIA.
WYPOSAŻENIE I WIELKOŚĆ ZAPROPONOWANYCH URZĄDZEŃ MA CHARAKTER ORIENTACYJNY. LOKALIZACJA PRZYKŁADOWEGO WYPOSAŻENIA I WYKOŃCZENIA POWIĄZANA JEST Z PROJEKTOWANĄ INFRASTRUKTURĄ BUDYNKU. ZAKRES WYPOSAŻENIA I WYKOŃCZENIA LOKALU OKREŚLA UMOWA NABYCIA LOKALU.

POWIERZCHNIA MIESZKANIA według PN-ISO 9836:1997 *****	44.66 m ²
POWIERZCHNIA LOGGII	3.9 m ²

2 pokoje 1 D 100



piękno życia w nieruchomościach

09.09.2020