





APARTAMENTY NAD MORZEM

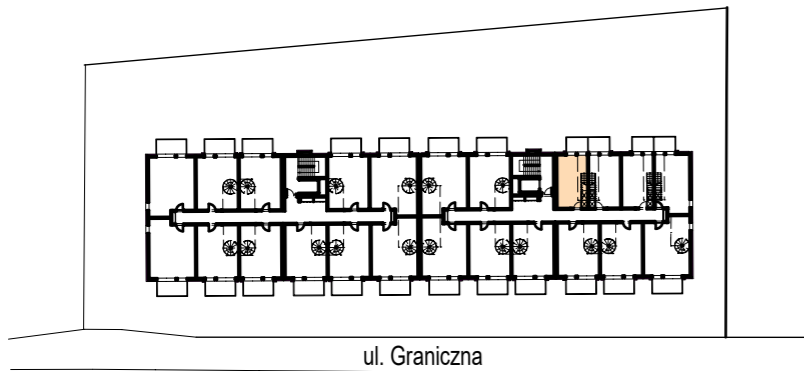



← plaża 100 m

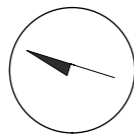


Lokal A.3.36 piętro 3

1 łazienka	3, 51 m ²
2 korytarz	4, 56 m ²
3 pokój z aneksem kuchennym	17, 77 m ²
4 antresola	15, 03 m ²
<hr/>	
40, 87 m²	
5 balkon	5, 20 m ²

morzlive
USTRONIE MORSKIE

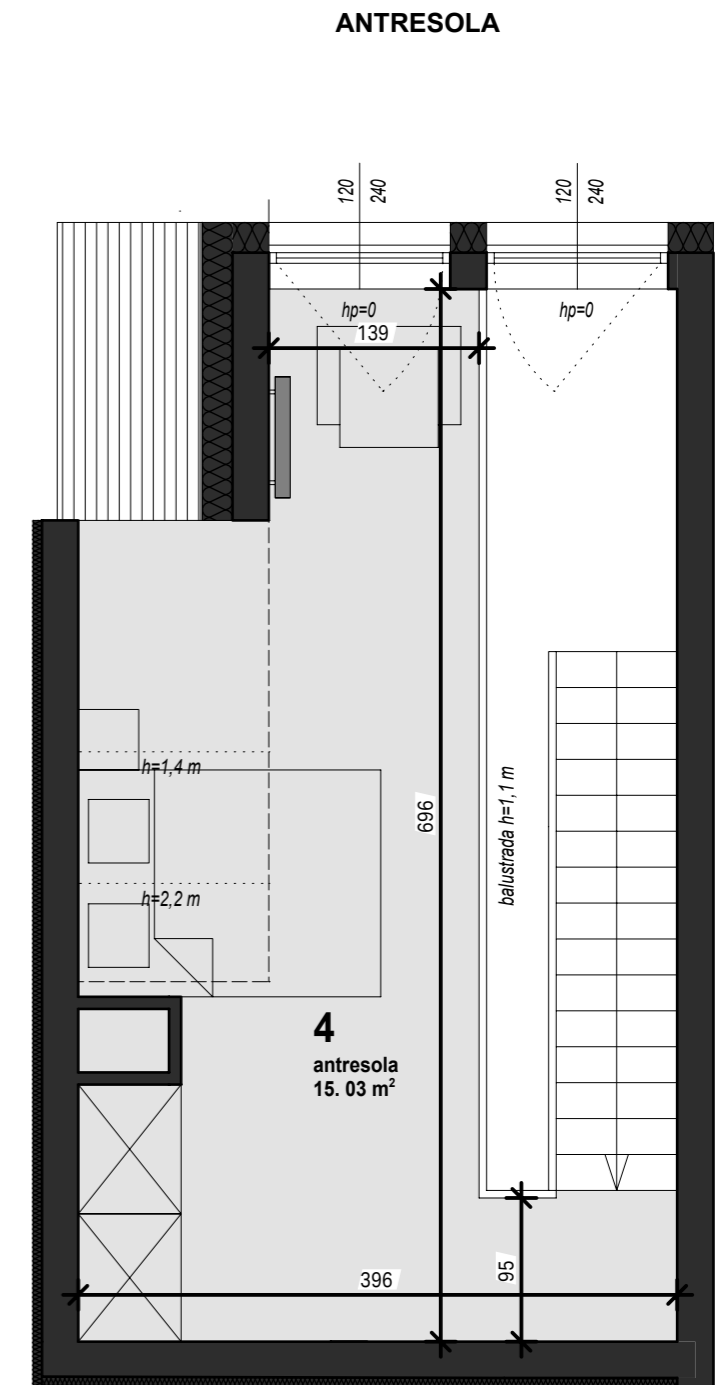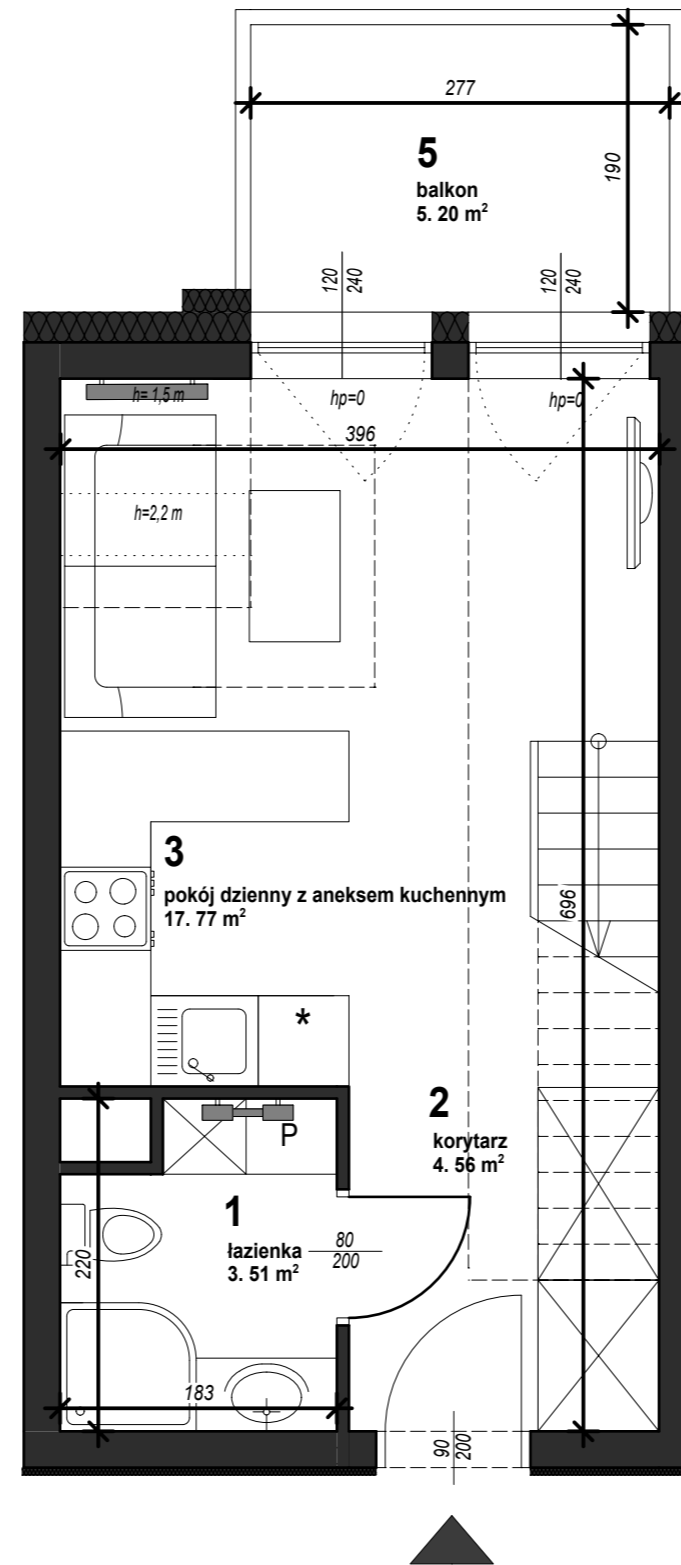

0 0.5 1 1.5 2m
skala obowiązuje dla wydruku A3

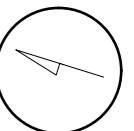

Powierzchnie pomieszczeń i lokalizację urządzeń sanitarnych podano na podstawie projektu budowlanego. Możliwe jest wystąpienie niewielkich zmian w projekcie wykonawczym lub na etapie realizacji. Powierzchnia użytkowa lokalu mieszkalnego określona jest na podstawie Rozporządzenia Ministra Rozwoju z dn. 11.09.2020 r. w sprawie szczegółowego zakresu i formy projektu budowlanego (Dz.U. 2020 poz. 1609), zgodnie z zasadami obmiaru zawartymi w normie PN-ISO 9836. Informacje na karcie nie stanowią oferty handlowej w rozumieniu art. 66 KC

AREA
DEVELOPMENT

archibox
pracownia projektowa