

POWIERZCHNIA MIESZKANIA

68,85m²

1.1. PRZEDPOKÓJ	9,27m ²
1.2. WC	2,18m ²
1.3. POKÓJ Z ANEKSEM	23,06m ²
1.4. POKÓJ 1	8,51m ²
1.5. POKÓJ 2	8,51m ²
1.6. POKÓJ 3	11,55m ²
1.7. ŁAZIENKA	5,77m ²

POWIERZCHNIA DODATKOWA

1.8. OGRÓDEK	17,66m ²
--------------	---------------------

LOKAL MIESZKALNY NR 1 (C/M0/1)

BUDYNEK

C

POWIERZCHNIA

68,85m²

IŁOŚĆ POKOI


4



SCHEMAT LOKALIZACJI, SKALA 1:1500




A

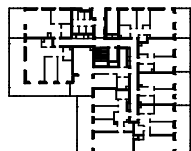


C

B

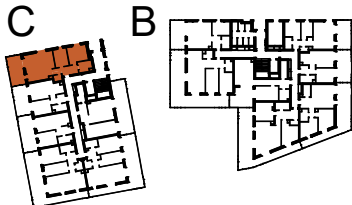

TĘTNOWSKI DEVELOPMENT SP. Z O.O.
UL. WROCŁAWSKA 80, 30-017 KRAKÓW
EMAIL: BIURO@TETNOWSKI.PL
TELEFON: 12 630 99 33

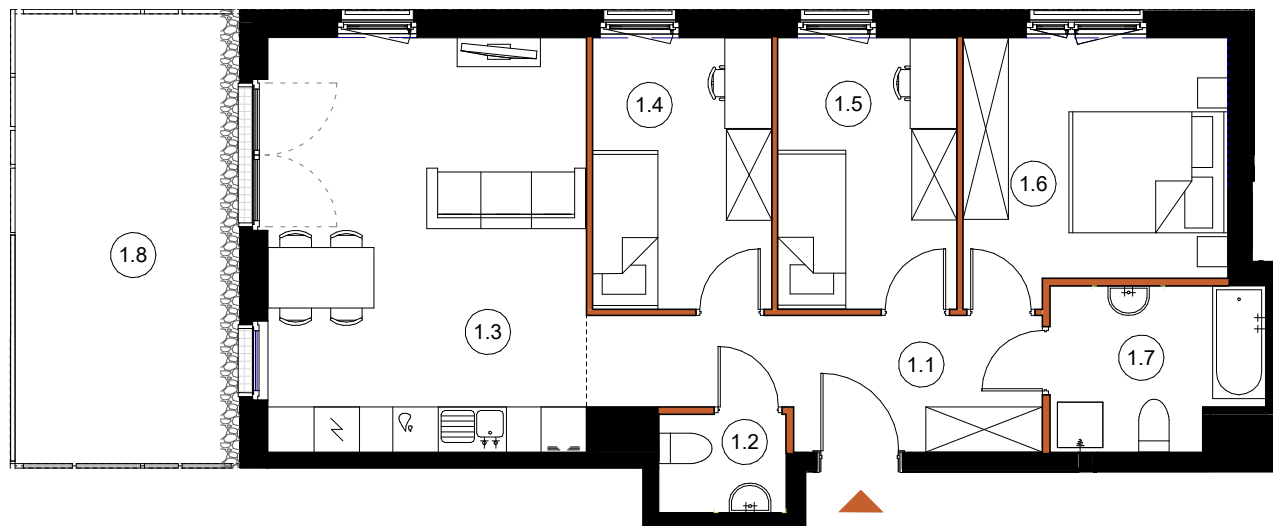

LEGENDA:

- ŚCIANY KONSTRUKCYJNE
- ŚCIANY DZIAŁOWE

ARANŻACJA WNETRZ JEST PRZYKŁADOWA

NINIEJSZA OFERTA MA CHARAKTER INFORMACYJNY I NIE STANOWI OFERTY HANDLOWEJ W ROZUMIENIU ART. 66 § 1 KODEKSU CYWILNEGO

UL. DROŻDŻOWA, KRAKÓW

PARTER

SKALA 1:100