



POWIERZCHNIA WEWNĘTRZNA LOKALU:	57,15 m ²
POWIERZCHNIA UŻYTKOWA:	47,42 m ²
POWIERZCHNIA ŚCIAN WEWNĘTRZNYCH ORAZ ELEMENTÓW TECHNICZNYCH:	5,03 m ²
POWIERZCHNIA SCHODÓW:	4,70 m ²
MIĘJSCA POSTOJOWE:	2 miejsca

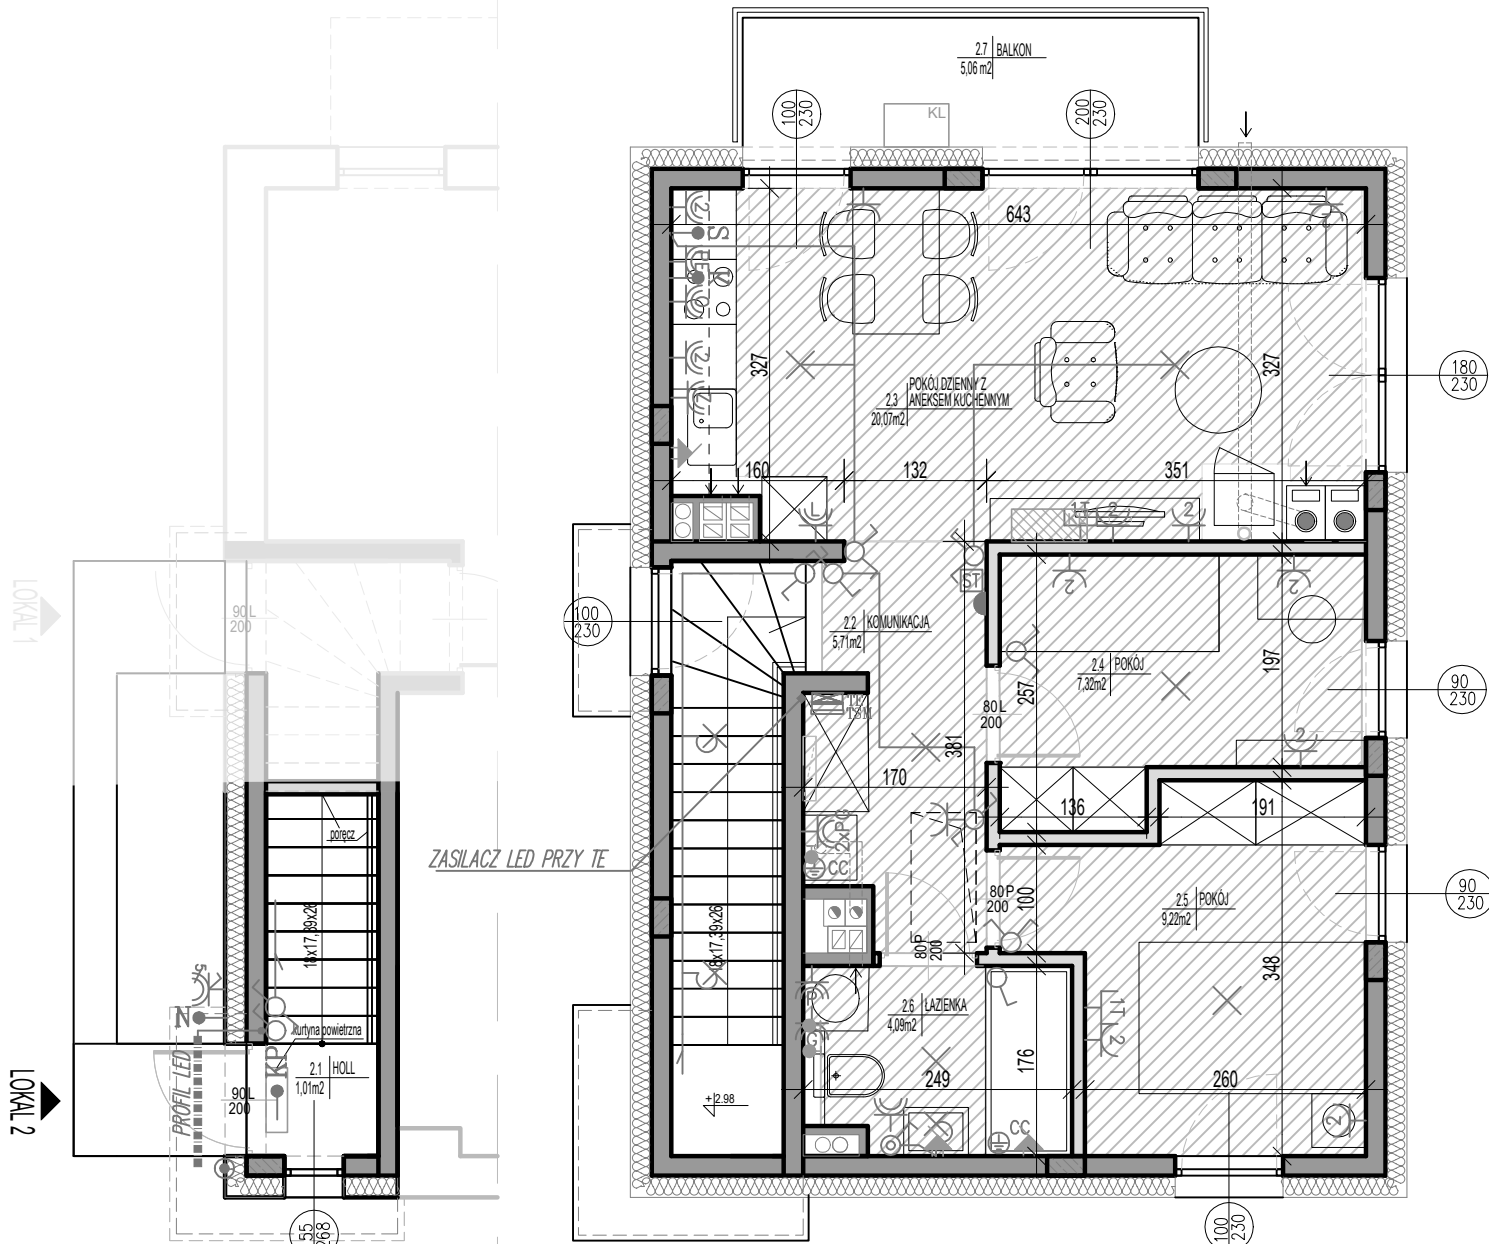

PARTER

PIĘTRO

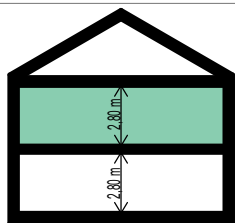

Zestawienie powierzchni użytkowej lokalu typu XS		
Norma PN-ISO 9836:2022-07		
Nr pom.	Nazwa pomieszczenia	Powierzchnia użytkowa [m ²]
2.1	Holl	1,01
2.2	Komunikacja	5,71
2.3	Pokoł dzienny z aneksem kuchennym	20,07
2.4	Pokoł	7,32
2.5	Pokoł	9,22
2.6	Łazienka	4,09
Suma powierzchni na parterze i piętrze		47,42

- Aranzacja lokalu mieszkalnego przedstawiona na rzucie jest przykładowa. Niniejsza karta katalogowa opracowana została na podstawie projektu budowlanego. W toku dalszego projektowania lub zmian lokatorskich mogą nastąpić zmiany do informacji zawartych na karcie katalogowej, w szczególności w układzie pomieszczeń, usytuowaniu elementów nadających się do demontażu, lub zmian aranżacji takich jak np. ściany działowe.
- Powierzchnia wewnętrzna jest zdefiniowana zgodnie z Polską Normą PN-ISO 9836:2022-07. Powierzchnia wewnętrzna nie podlega redukcji ze względu na wysokość pomieszczenia lub jego część (mierzona po podłodze), powierzchnia wewnętrzna sumowana jest niezależnie od stopnia zaniżenia (antresole). Powierzchnia wewnętrzna liczona jest po obrysie wewnętrznym ściany zewnętrznej lokalu mieszkalnego. Do powierzchni wewnętrznej wchodzi: ściany, przegrody, klatka schodowa na każdej kondygnacji, kominy, schody, stopy. Do powierzchni wewnętrznej nie wchodzi: balkony, tarasy, loggie.
- Wygląd budynku oraz zagospodarowanie terenu mogą ulec nieznacznie zmianie na etapie realizacji inwestycji o czym nabywca lokalu zostanie poinformowany.
- Wszystkie wymiary i powierzchnie liczone są w stanie wykonanym (do tyłków, tam gdzie są one przewidziane do położenia).
- Powierzchnia użytkowa lokalu mieszkalnego, jako definicja z normy PN-ISO 9836:2022-07 określona i uszczegółowiona została w rozporządzeniu w sprawie szczegółowego zakresu i formy projektu budowlanego z dnia 11/09/2020r. Powierzchnia użytkowa, jako definicja z normy i uszczegółowiona przez rozporządzenie jest do celów urzędowych jako dokumentacja pozwolenia na budowę, zdefiniowana samodzielności lokali, ewidencji lokali, założenia kart lokali, ujawnienia powierzchni w KW. Tak zdefiniowana powierzchnia użytkowa stanowi podstawę rozliczenia finansowego między deweloperem, a kupującym.
- Powierzchnię użytkową lokalu mieszkalnego z powyższego punktu – pomniejsza się o powierzchnię przekroju poziomego wszystkich wewnętrznych przegród budowlanych, przebieg i otworów w tych przegrodach, przebieg w przegrodach zewnętrznych, balkonów, tarasów, logii, schodów wewnętrznych i podestaw w lokalach mieszkalnych wielopokładowych, nieużytkowych poddaszy, – powiększa się o powierzchnię: antresol, ogrodników zimowych w budowanych ściennych szaf, schowków i garderob, przy określaniu powierzchni użytkowej powierzchnię pomieszczeń lub ich części o wysokości w świetle równej lub większej od 2,20m oblicza się w 100%, o wysokości równej lub większej od 1,40m, lecz mniejszej od 2,20 – w 50%, o o wysokości mniejszej od 1,40m pomija się całkowicie.
- Nazwy pomieszczeń czy granice liczenia powierzchni pomieszczeń mogą się różnić na etapie użytkowania zawiadzeń o samodzielności lokali i zakładania kart lokali.
- Powierzchnia ogrodu uwzględnia tereny od przodu i tyłu budynku.

OZNACZENIA ELEKTRYCZNE:

- WYPUST OŚWIETLENIOWY SUITYWY
- WYPUST OŚWIETLENIOWY ŚCIENNY
- OPRAWA OŚWIETLENIA ZEWN. - PASEK LED
- WYPUST DLA ZASILANIA KUCHNI ELEKTRYCZNEJ
- WYPUST DLA OŚWIETLENIA SZAFEK KUCHENNYCH ZAKOŃCZONY KOSTKĄ
- WYPUST OŚWIETLENIOWY DLA NUMERU PORZĄDKOWEGO (h=1,8m)
- WYPUST DLA ELEKTRYCZNEJ KURTINY POWIETRZNEJ
- POŁĄCZENIE WYRÓWNAWICZE PRZEWODEM DYDZO4
- OPRAWA WTYCZKOWE 2P-PE 16A, 230V, IP20IP44
- GNIAZDO 2P-PE 16A, 230V, DWUKROTNE W RAMCE DWUKROTNE IP20IP44
- GNIAZDO (ZMIYMARKAŁOWKA)OKAP
- GNIAZDO (PRALKA, GRZEJNIK, PŁYTA GAZOWA)gniazdo podwójne
- GNIAZDO 3F-5p-16A - GNIAZDO ŁADOWANIA (PUSZKA BEZ OSPRZĘTU)
- ŁĄCZNIK JEDNOBIEGUNOWY 10A, 250V, IP20IP44
- ŁĄCZNIK JEDNOBIEGUNOWY 10A, 250V, IP20IP44
- ŁĄCZNIK JEDNOBIEGUNOWY 10A, 250V, IP20IP44
- ŁĄCZNIK KRZYŻOWY 10A, 250V, IP20
- PRZYCIŚK DZWONKOWY /DOMOFONOWY
- DZWONEK
- DOMOFON
- GNIAZDO TELEFONICZNE 1xRJ45
- TABLICA MIESZKANIOWA DLA INST. ELEKTRYCZNYCH (8x18 mod. drzwi białe)
- TELETECHNICZNA SKRYNKA MIESZKANIOWA (przy poddaszu)
- STEROWNIK PŁYTY GAZOWEJ

OZNACZENIA WOD-KAN I C.O.:

- WYPROWADZENIE WODY
- ZAWÓR
- ZEWNIĘTRZNY ZAWÓR WODY Z ODDZIELNYM WODOMIERNIEM
- KOCIOŁ GAZOWY WISZĄCY KONDENSACYJNY DWUFUNKCYJNY
- ROZDZIELACZ O.P.
- KOMINEK, MOC 6kW
- JEDNOSTKA WEWNĘTRZNA KLIMATYZACJI
- JEDNOSTKA ZEWNIĘTRZNA KLIMATYZACJI
- OZNACZENIA POZOSTAŁE:
- ŚCIANY ZEWNĘTRZNE/MIEDZY-LOKALOWE/MOSNE/ELEMENTY TECHNICZNE
- ŚCIANY MOŻLIWE DO REARIZACJI
- SCHEMAT INSTALACJI GRZEWCZEJ/PODŁOGOWEJ

- UWAGI:
- PODANA SKALA DOTYCZY STANU SUROWEGO I MA CHARAKTER ORIENTACYJNY.
 - PODANE POWIERZCHNIE I WYMIARY LINIOWE MAJĄ CHARAKTER ORIENTACYJNY I MOGĄ ULEC KOREKCIE NA PODSTAWIE INWENTARYZACJI WG OBIAMU PO WYKONANIU BUDYNKU.
 - PUNKTY INSTALACJI ELEKTRYCZNYCH I SANITARNYCH MOGĄ ULEC KOREKTOM ZE WZGLĘDÓW TECHNICZNYCH.
 - NA ELEMENTACH ŻELBETOWYCH, ŚCIANACH MIEDZYLOKALOWYCH ORAZ SZACHTACH TECHNICZNYCH ZNAJDOWAĆ SIĘ BĘDĄ GNIAZDA NATYKNOWE.