



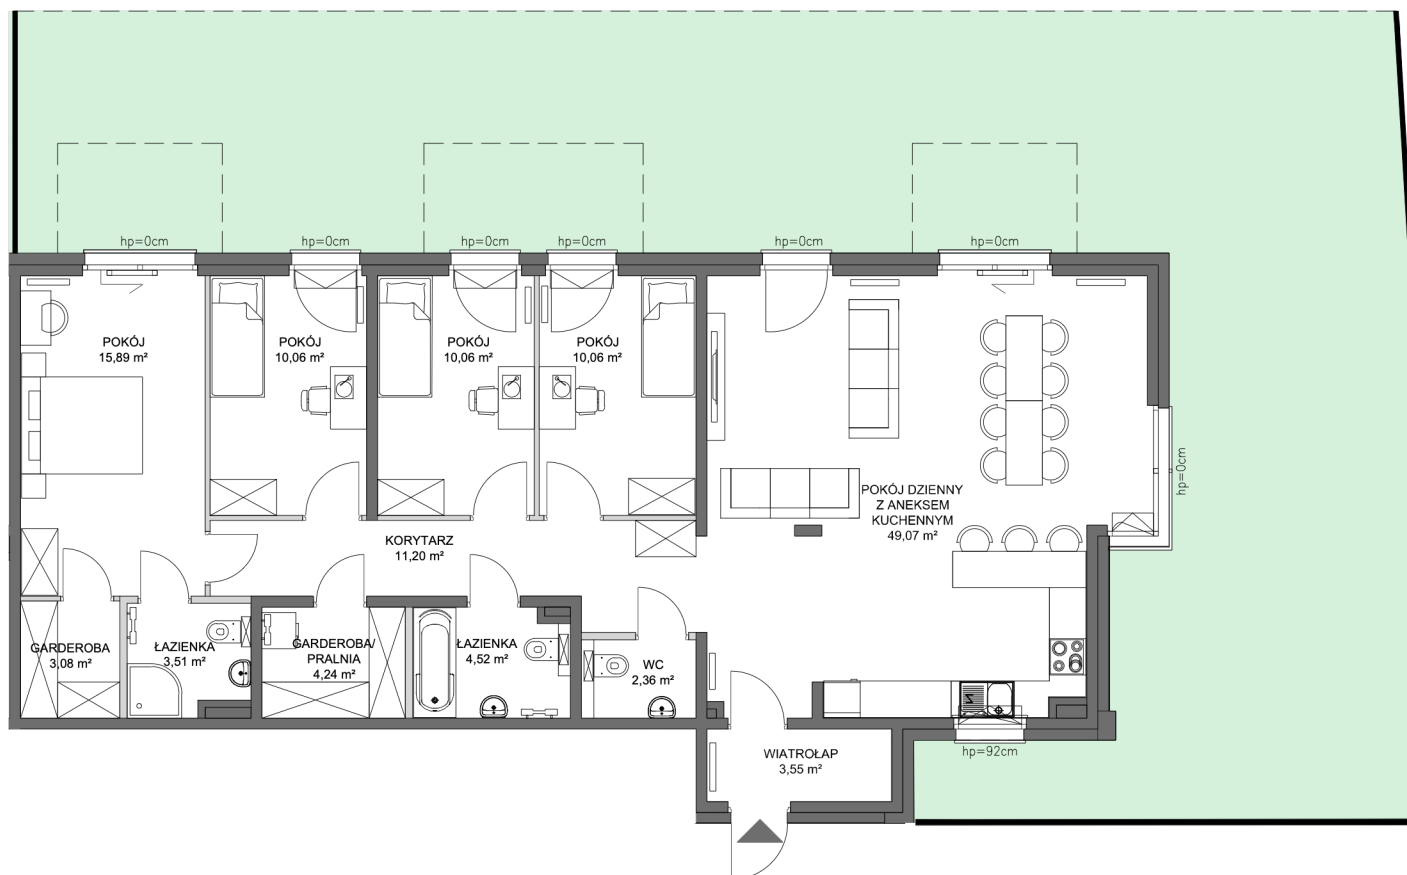

■ Ściana z możliwością demontażu

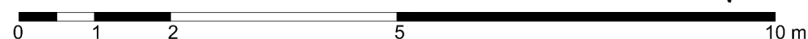

Budynek

KRYNICA MORSKA

Nr lokalu

M1

Liczba pokoi

5

Powierzchnia wewnętrzna

132,09 m²

Powierzchnia użytkowa

127,60 m²

Niniejsza dokumentacja sporządzona została na podstawie Projektu Wykonawczego. W związku z prowadzeniem dalszych prac projektowych i wykonawczych dane w niej zawarte mogą ulec nieznacznym zmianom. Lokalizacja urządzeń sanitarnych i kuchennych przedstawiona została jako przykładowa. Urządzenia sanitarne i kuchenne przedstawione w postaci aranżacji lokalu nie stanowią wyposażenia lokalu. Powierzchnia użytkowa lokalu została określona na podstawie normy PN-ISO 9836:1997.