
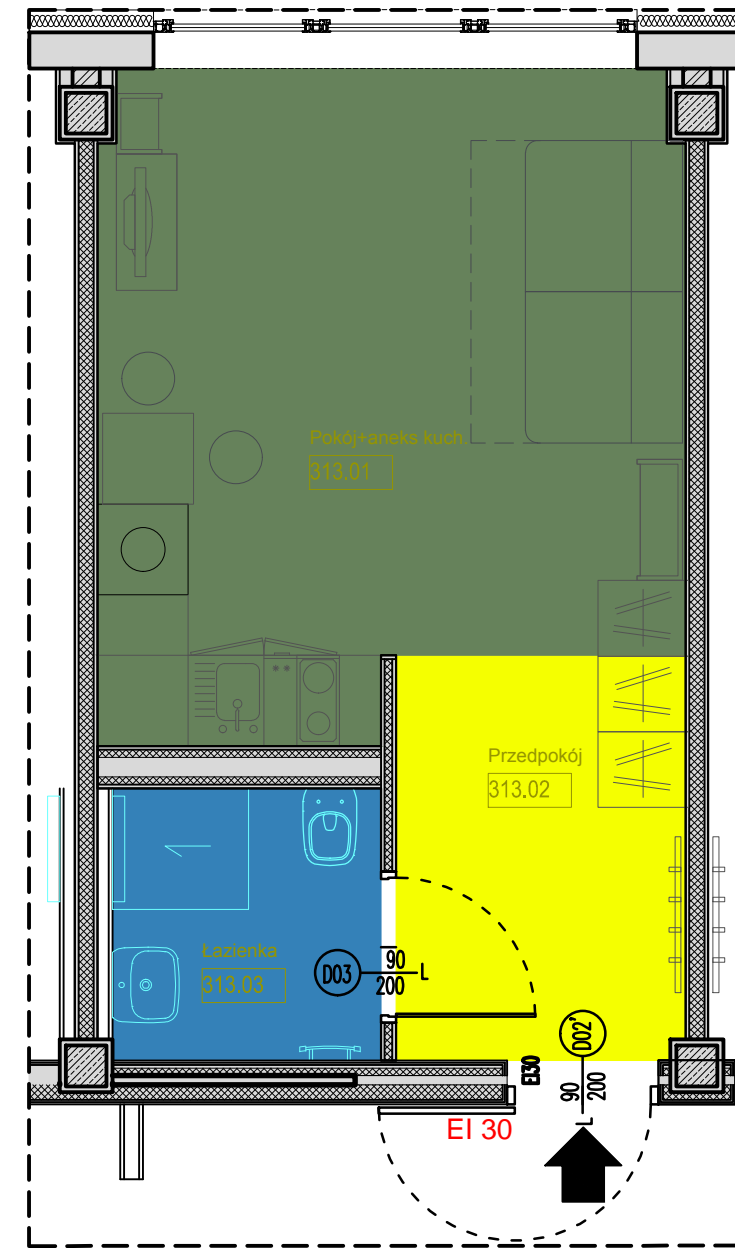


# RZUT III PIETRA

## APARTAMENT NR 313

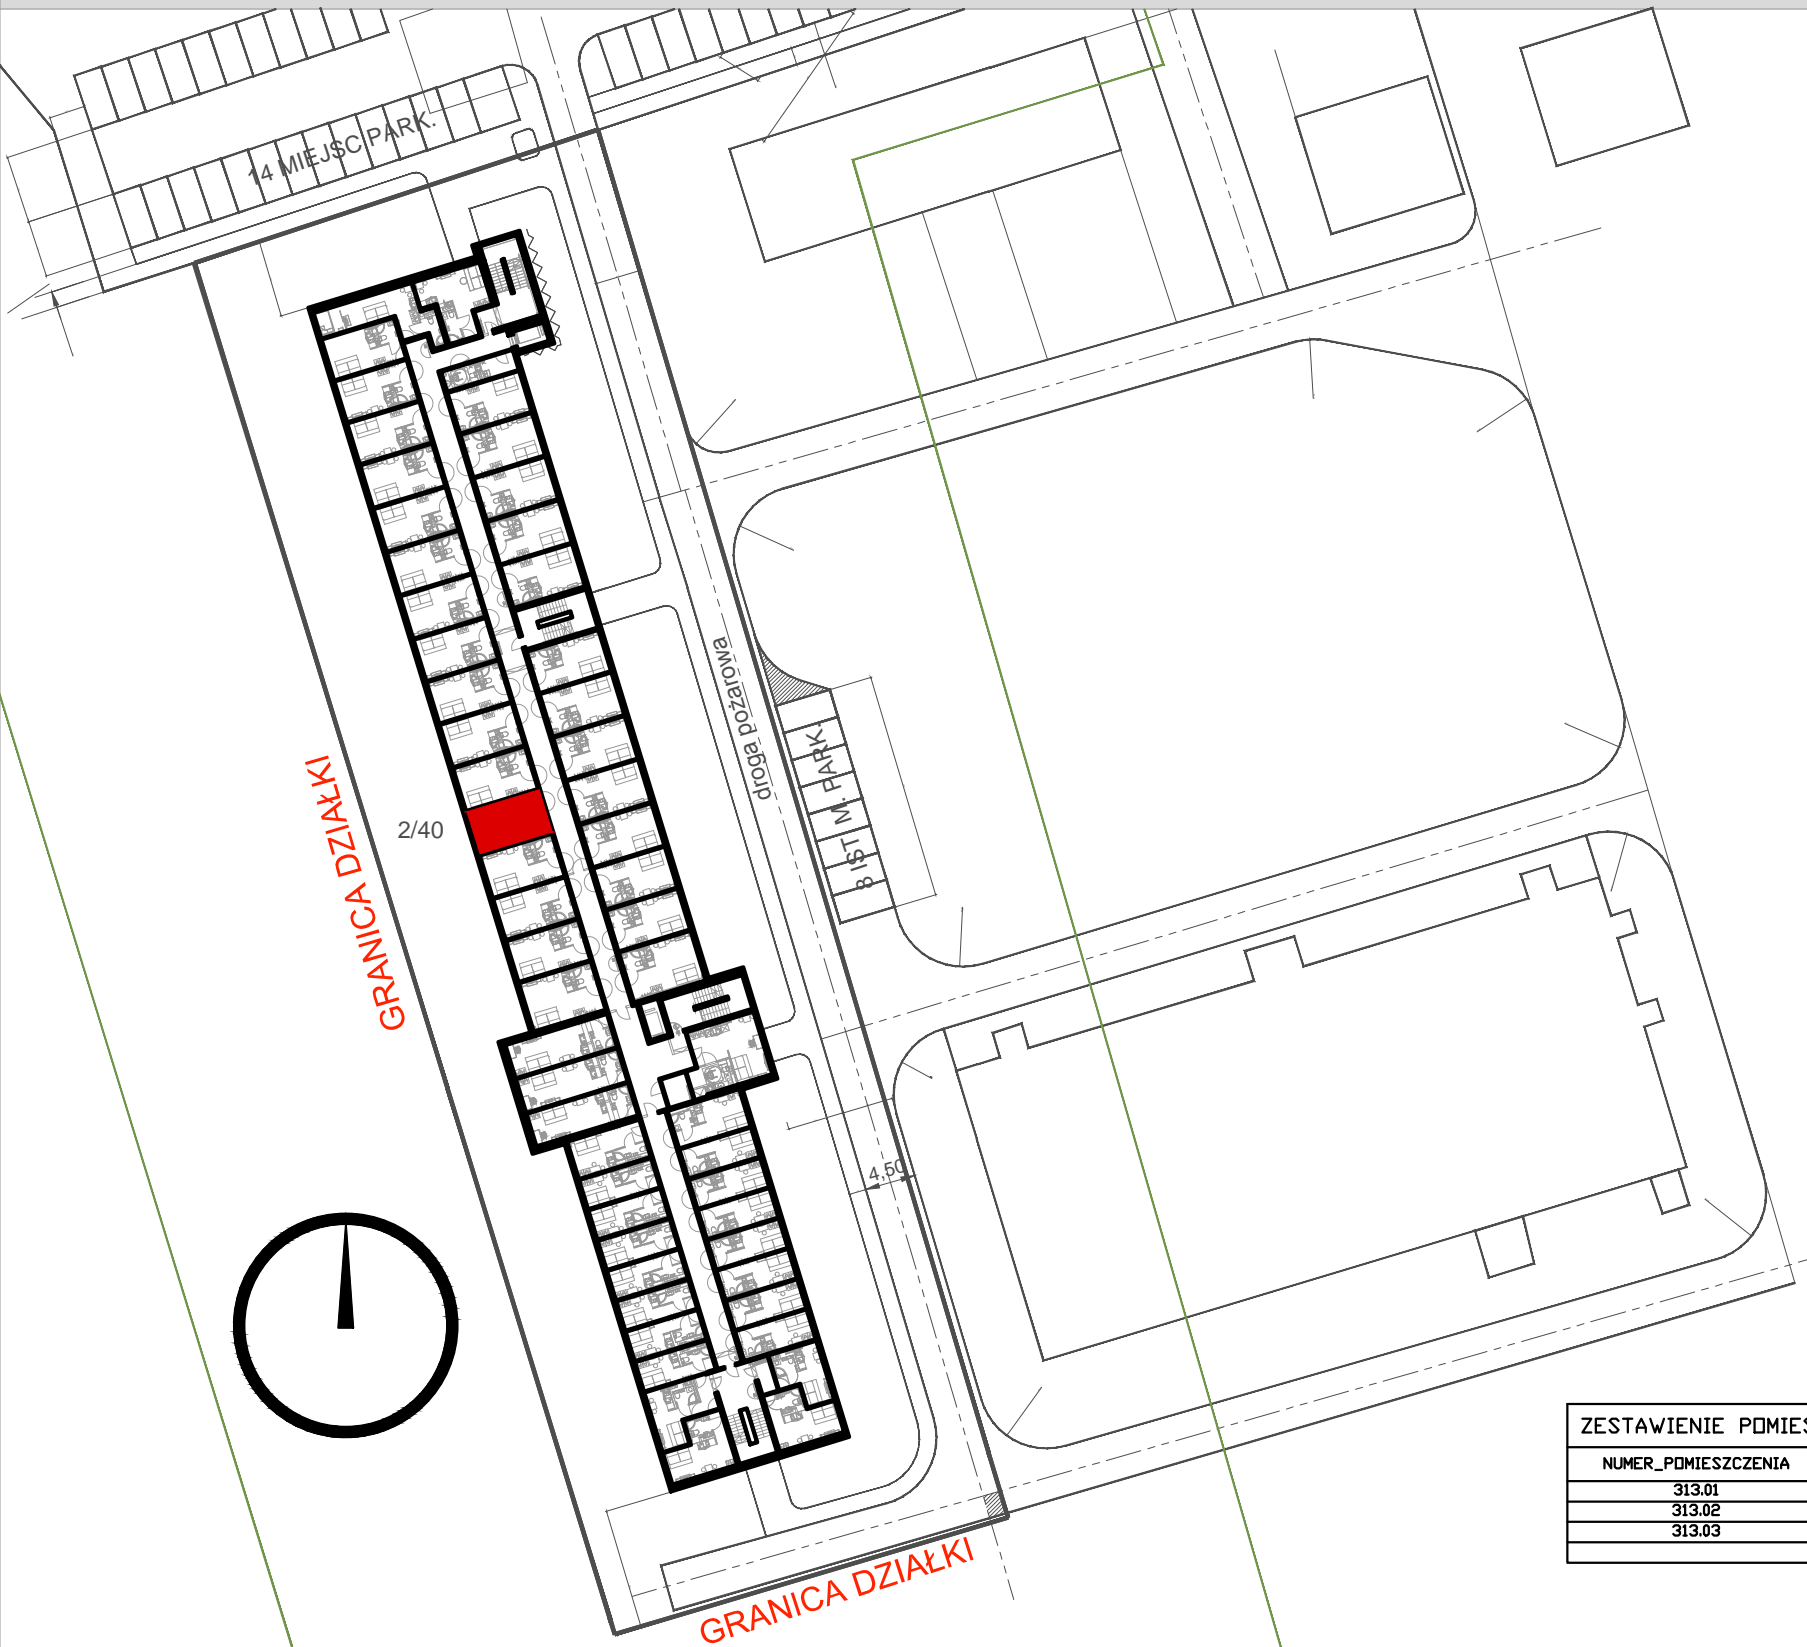

ZESTAWIENIE POMIESZCZEN I POWIERZCHNI APARTAMENT 313

NUMER_POMIESZCZENIA	NAZWA_POMIESZCZENIA	POWIERZCHNIA
313.01	Pokój+aneks kuch.	16.02
313.02	Przedpokój	5.06
313.03	Łazienka	3.2
		24.28

LOKALIZACJA:  
 WROCŁAW, OBREB: WROCŁAWSKIE PARKI BIZNESU- "BIERUTOWSKA PARK"  
 UL. BIERUTOWSKA 57-59