
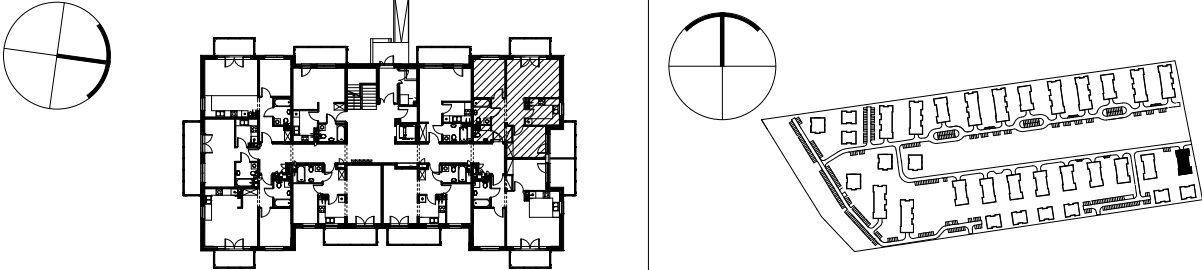


OSIEDLE ZIELONA DOLINA II

ADRES	WARSZAWA • GMINA BIAŁOŁĘKA • UL. VERDIEGO		
FAZA PROJEKTU	PROJEKT WYKONAWCZY	NUMER BUDYNKU	BUDYNEK K nr 1
TYP LOKALU	M3 - trzypokojowe		
KONDYGNACJA	PARTER	NUMER LOKALU	08
SCHEMAT			

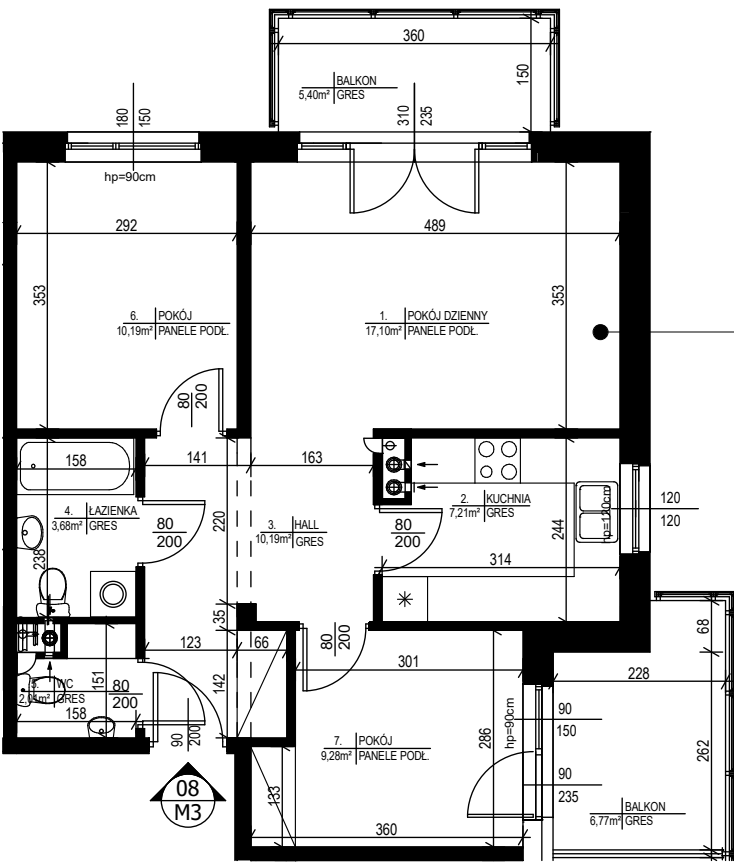

08/M3

Mieszkanie nr 08/M3

1. Pokój dzienny	17,10 m ²
2. Kuchnia	7,21 m ²
3. Hall	10,19 m ²
4. Łazienka	3,68 m ²
5. WC	2,01 m ²
6. Pokój	10,19 m ²
7. Pokój	9,28 m ²
łącznie	59,66 m²
balkon	5,40 m ²
balkon	6,77 m ²

SKALA 1:100

UWAGA: - POWIERZCHNIA UŻYTKOWA MIESZKANIA OBLICZONA ZGODNIE Z POLSKĄ NORMĄ PN - ISO 9836
- POWIERZCHNIE PODANE W TABELI UWZGLĘDNIAJĄ ŚCIANY WYKONCZONE TYNKIEM